


B102st 電源図

空調に関しましては、事務所で一括管理となっております。
 操作可能な場所としましては、スタジオ内、鏡を正面にして左側、右側の2箇所、前室、ブースの計4カ所でのご対応が可能です。
 ご要望がございましたら、前室の内線にて、ご連絡をお願いいたします。

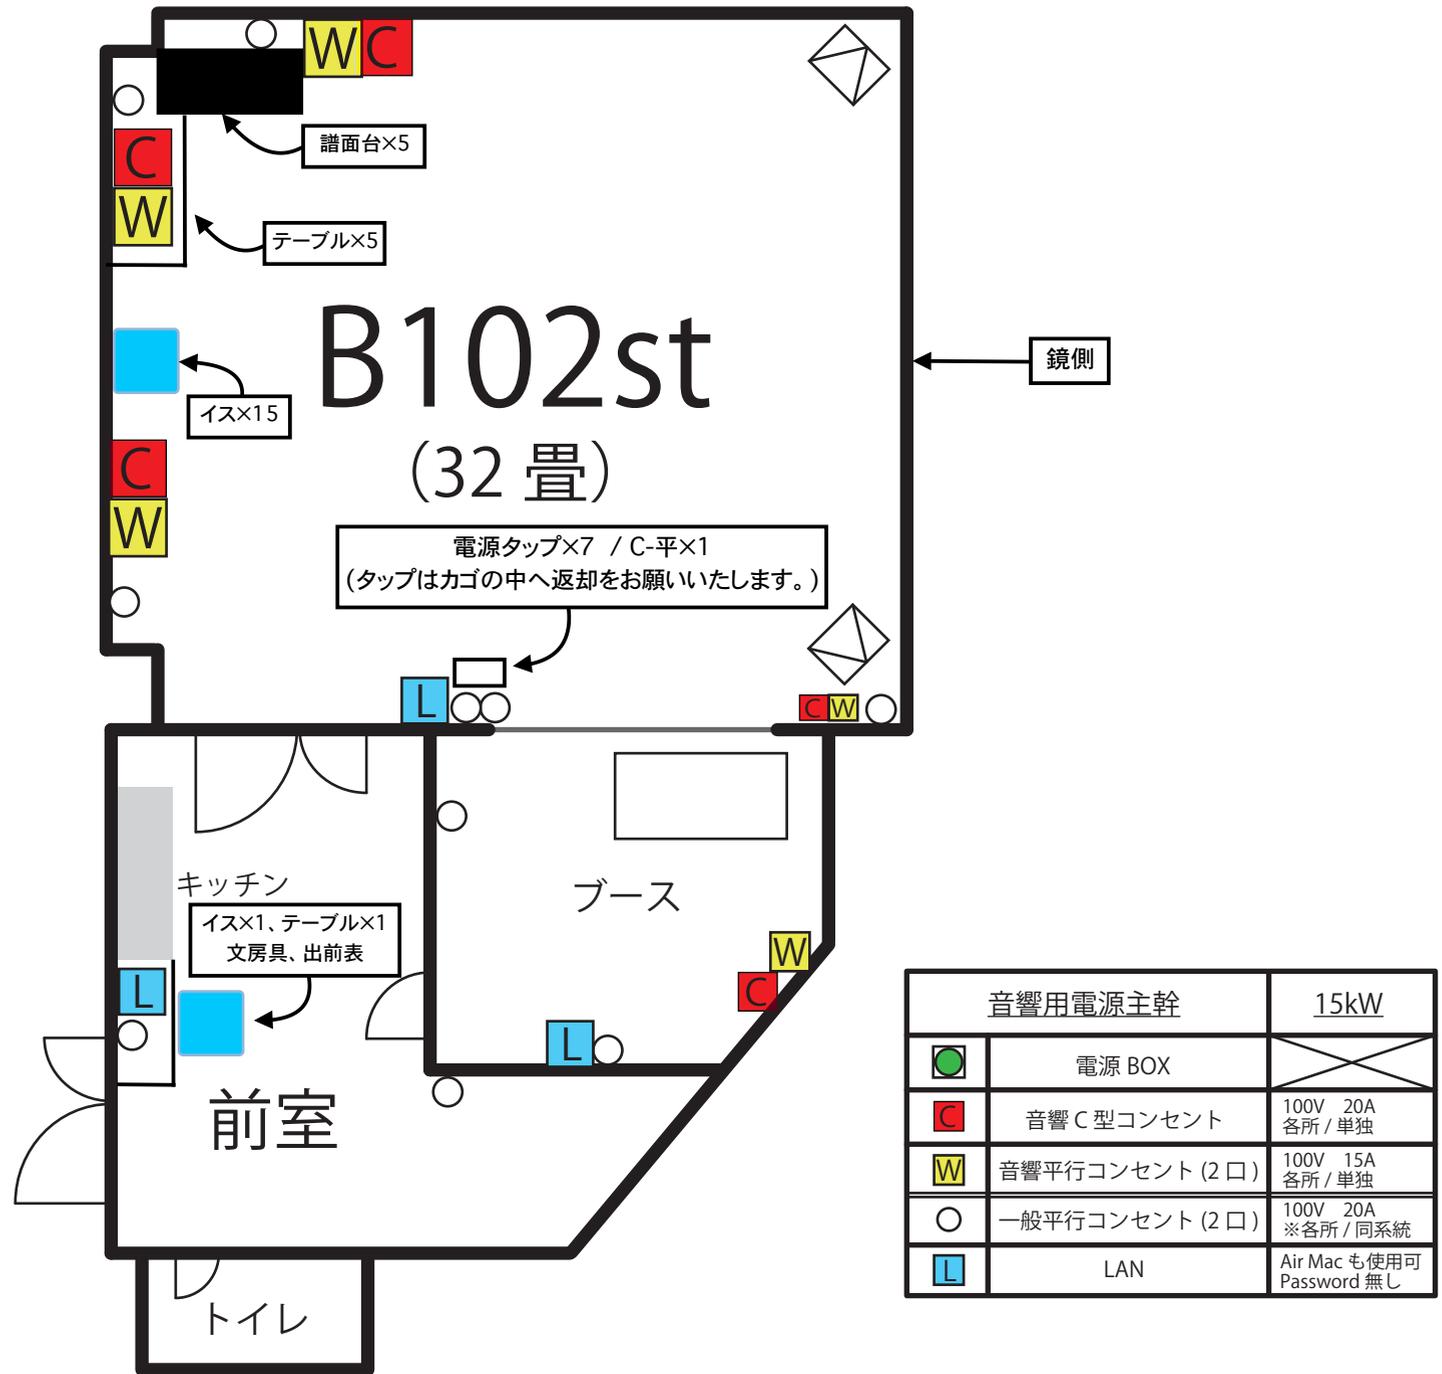

音響用電源主幹		15kW
●	電源 BOX	100V 20A 各所 / 単独
■	音響 C 型コンセント	100V 20A 各所 / 単独
■	音響平行コンセント (2口)	100V 15A 各所 / 単独
○	一般平行コンセント (2口)	100V 20A ※各所 / 同系統
■	LAN	Air Mac も使用可 Password 無し