


# 101st 電源図

鏡側  
↓

空調に関しましては、事務所で一括管理となっております。操作可能な場所としましては、スタジオ内、鏡を正面にして左側、中央、右側の3箇所、前室、ブースの計5カ所でのご対応が可能です。ご要望がございましたら、前室の内線にて、ご連絡をお願いいたします。

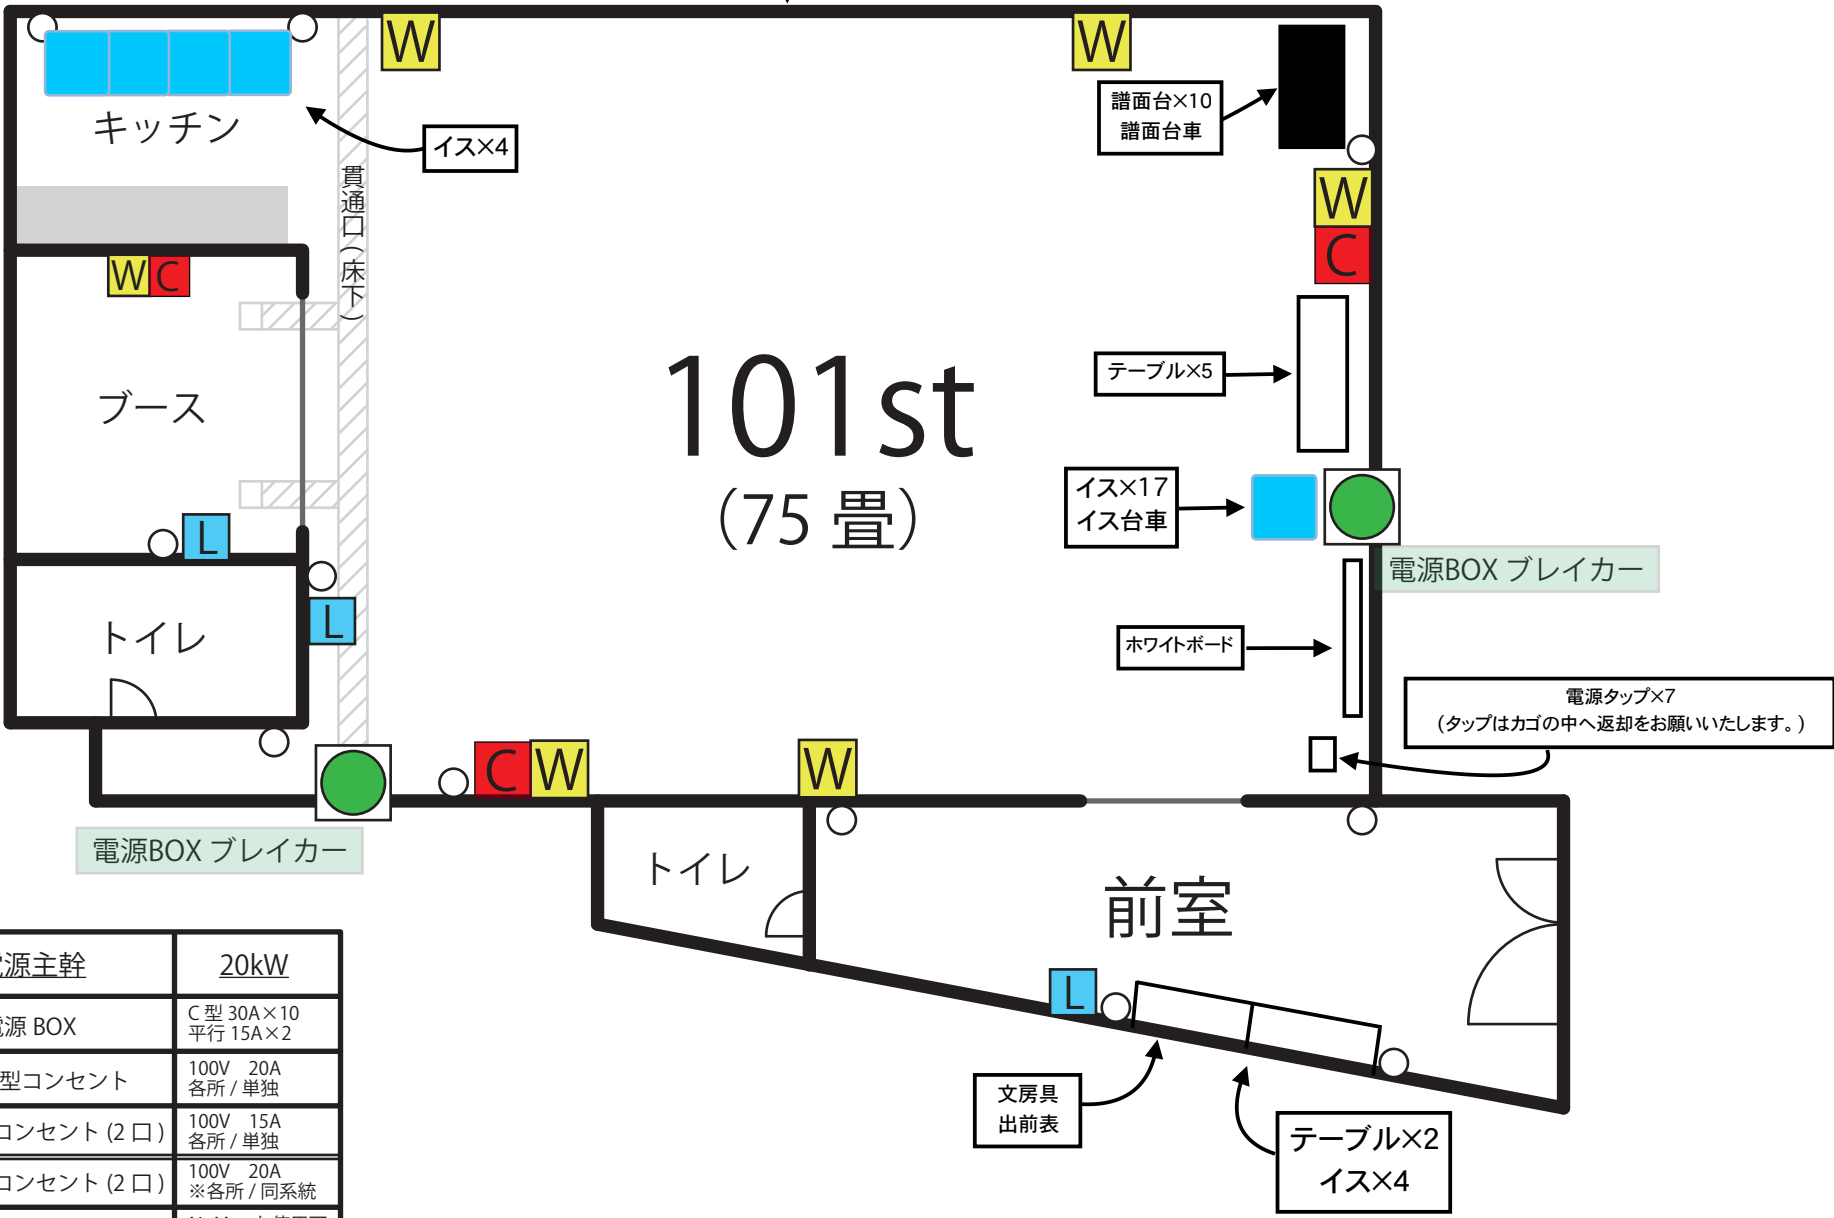

音響用電源主幹		20kW
●	電源 BOX	C型 30A×10 平行 15A×2
■	音響 C 型コンセント	100V 20A 各所 / 単独
■	音響 平行コンセント (2口)	100V 15A 各所 / 単独
○	一般 平行コンセント (2口)	100V 20A ※各所 / 同系統
■	LAN	Air Mac も使用可 Password 無し