


301st 電源図

鏡側
↓

空調に関しましては、事務所で一括管理となっております。操作可能な場所としましては、スタジオ内、鏡を正面にして左側、中央、右側の3箇所、前室、ブースの計5カ所でのご対応が可能です。ご要望がございましたら、前室の内線にて、ご連絡をお願いいたします。

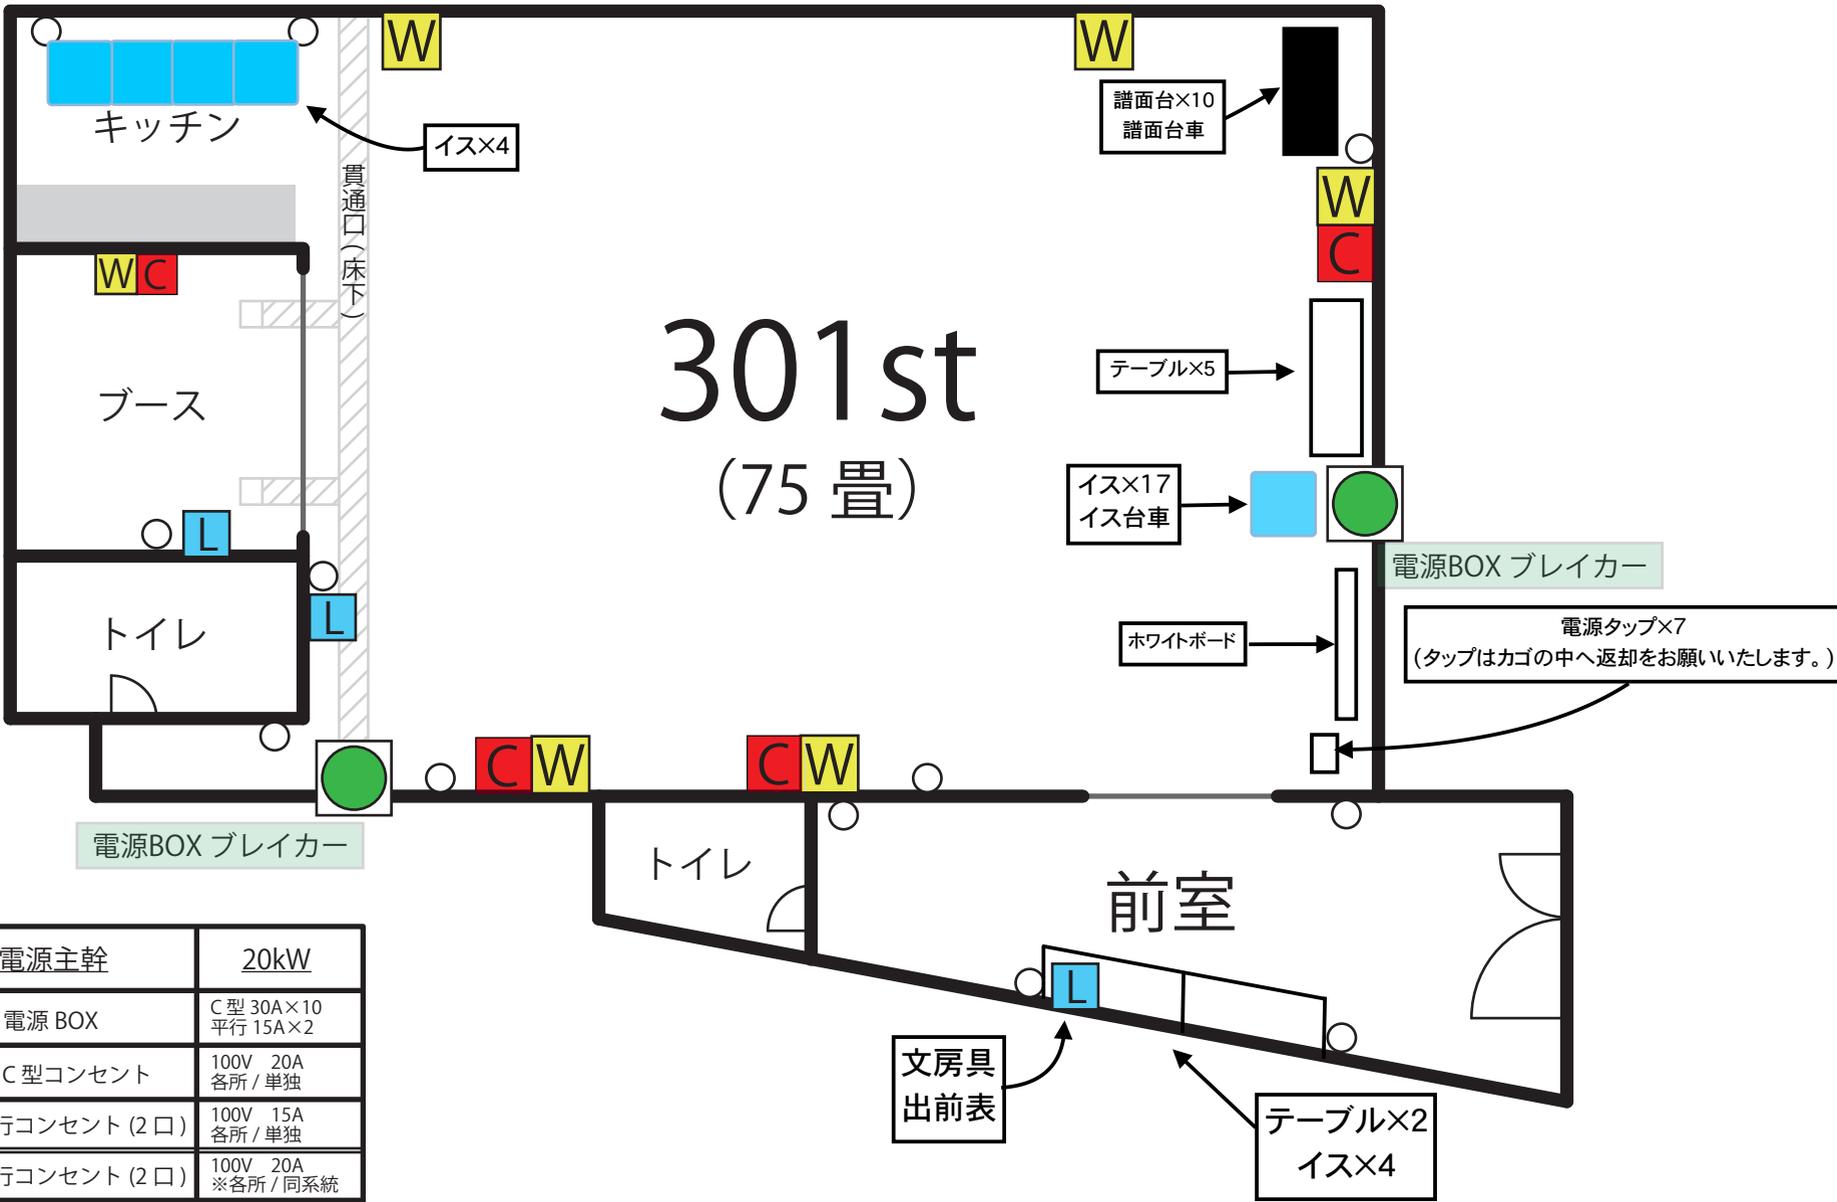

音響用電源主幹		20kW
●	電源BOX	C型 30A×10 平行 15A×2
■	音響C型コンセント	100V 20A 各所/単独
■	音響平行コンセント(2口)	100V 15A 各所/単独
○	一般平行コンセント(2口)	100V 20A ※各所/同系統
■	LAN	Air Macも使用可 Password無し

電源タップ×7
(タップはカゴの中へ返却をお願いいたします。)

テーブル×2
イス×4

文房具
出前表