


Studio 101 平面図

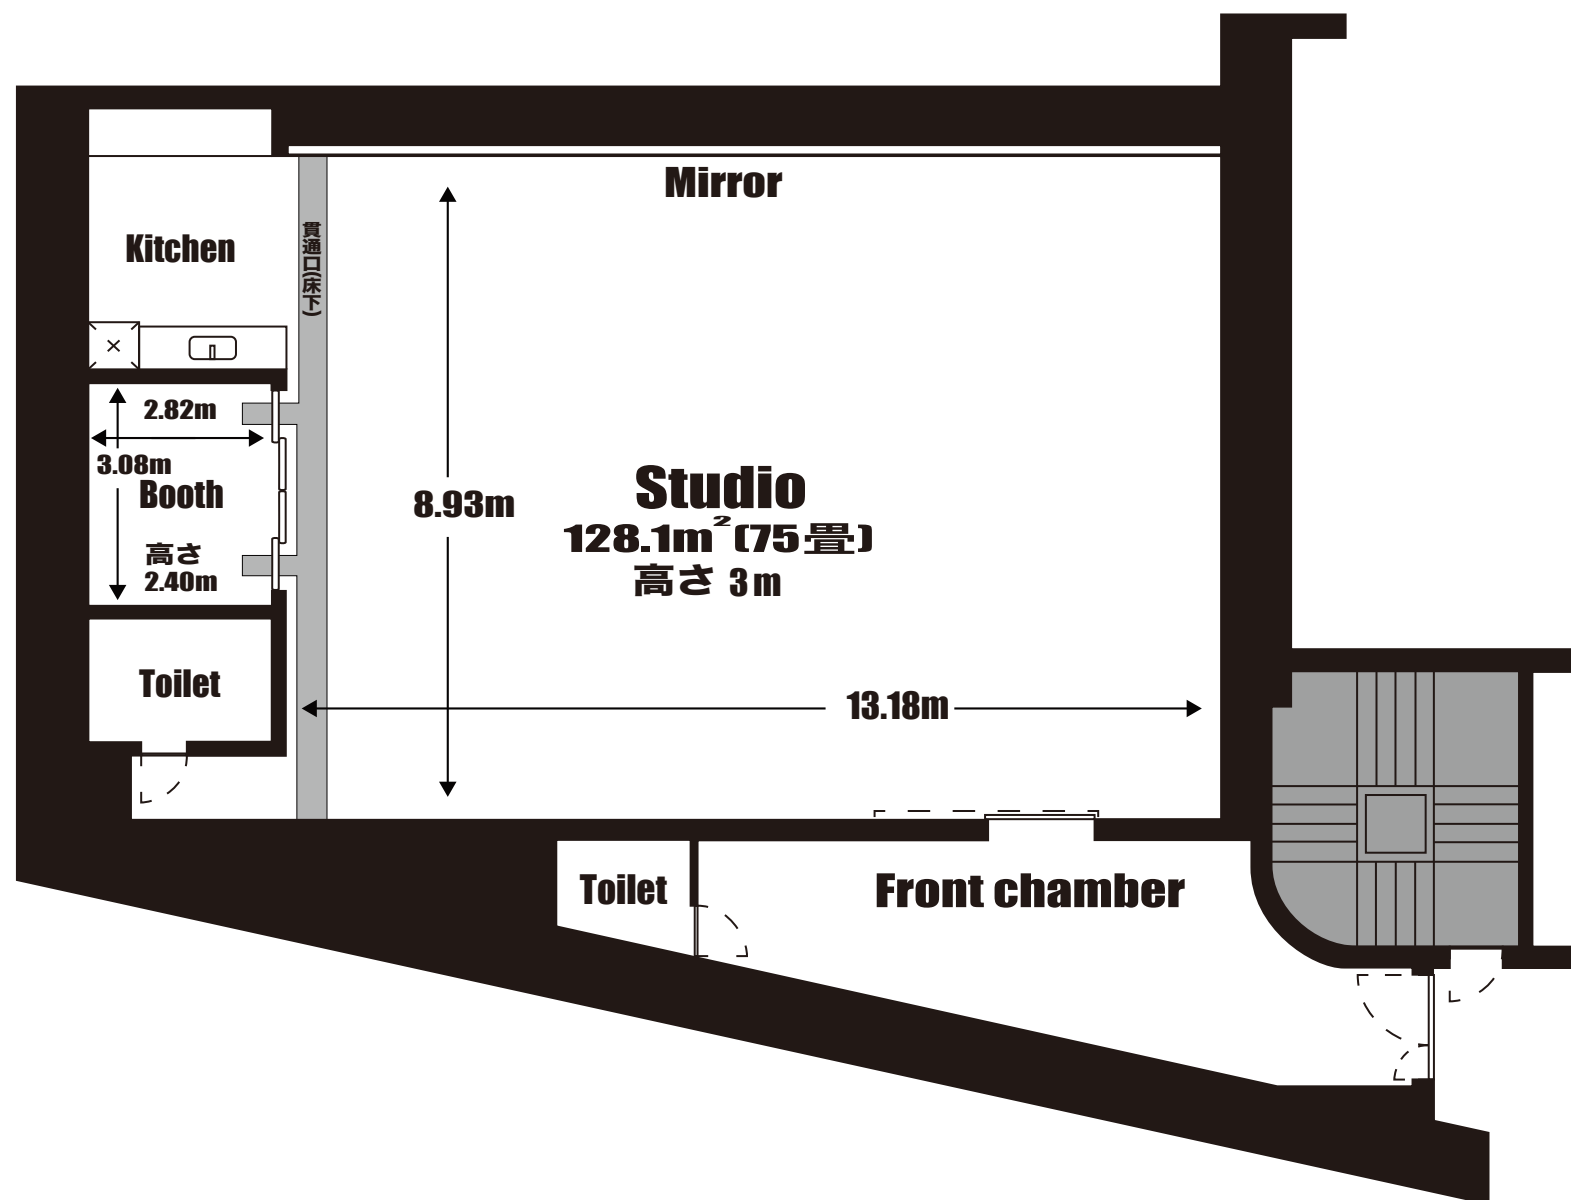


Studio 101

電源図

雑	一般平行コンセント	100V20A 各種同系
音響用電源主幹		20kw
C	音響 C 型コンセント	100V 20A 各場所で単独
W	音響平行コンセント	100V 15A 各場所で単独
L	LAN	Air Mac もご利用頂けます Password 無し


可動式電源 BOX (100V 100A) 1 系統のみ使用可能	
C 型コンセント	100V 30A (10口)
平行コンセント	100V 20A (2口)

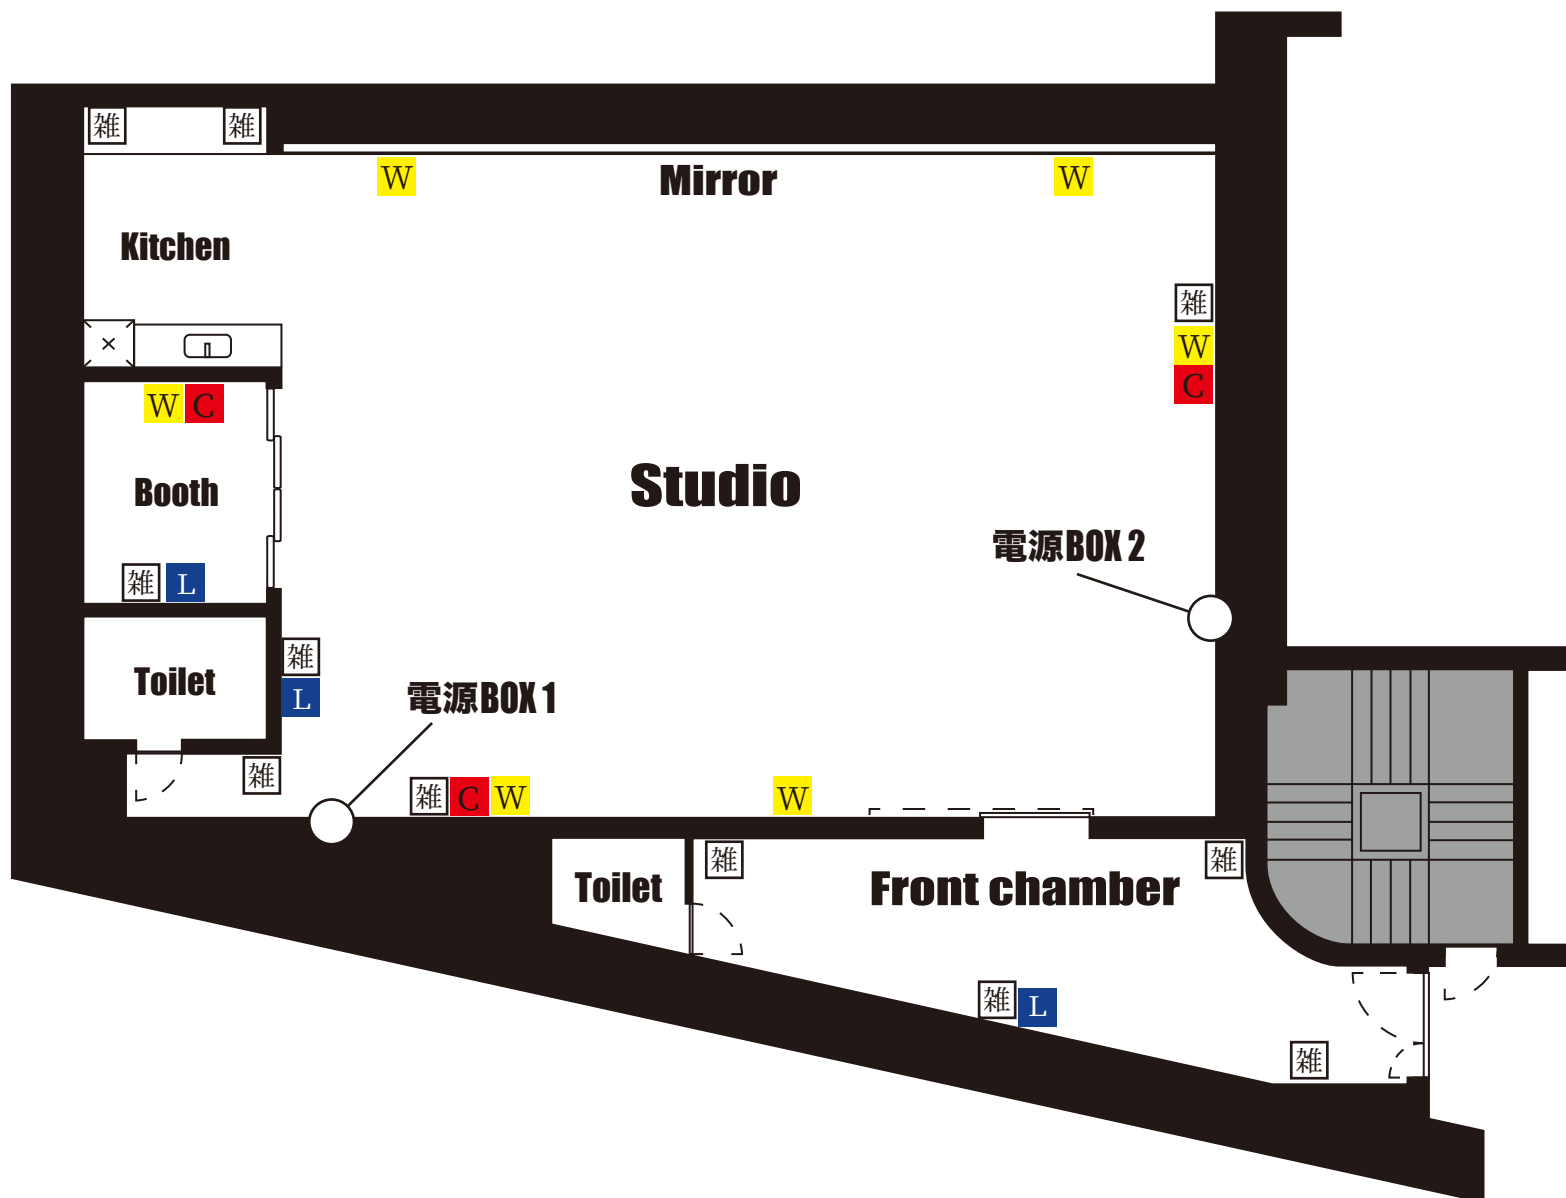

Studio 101

常設備品

冷蔵庫 ×1
 電子レンジ ×1
 IHクッキングヒーター ×1
 スプーン ×8
 フォーク ×8
 ナイフ ×8
 皿 ×8
 包丁 ×1
 まな板 ×1
 マグカップ ×5
 コップ ×5
 片手鍋 ×2
 オープンプレート ×1

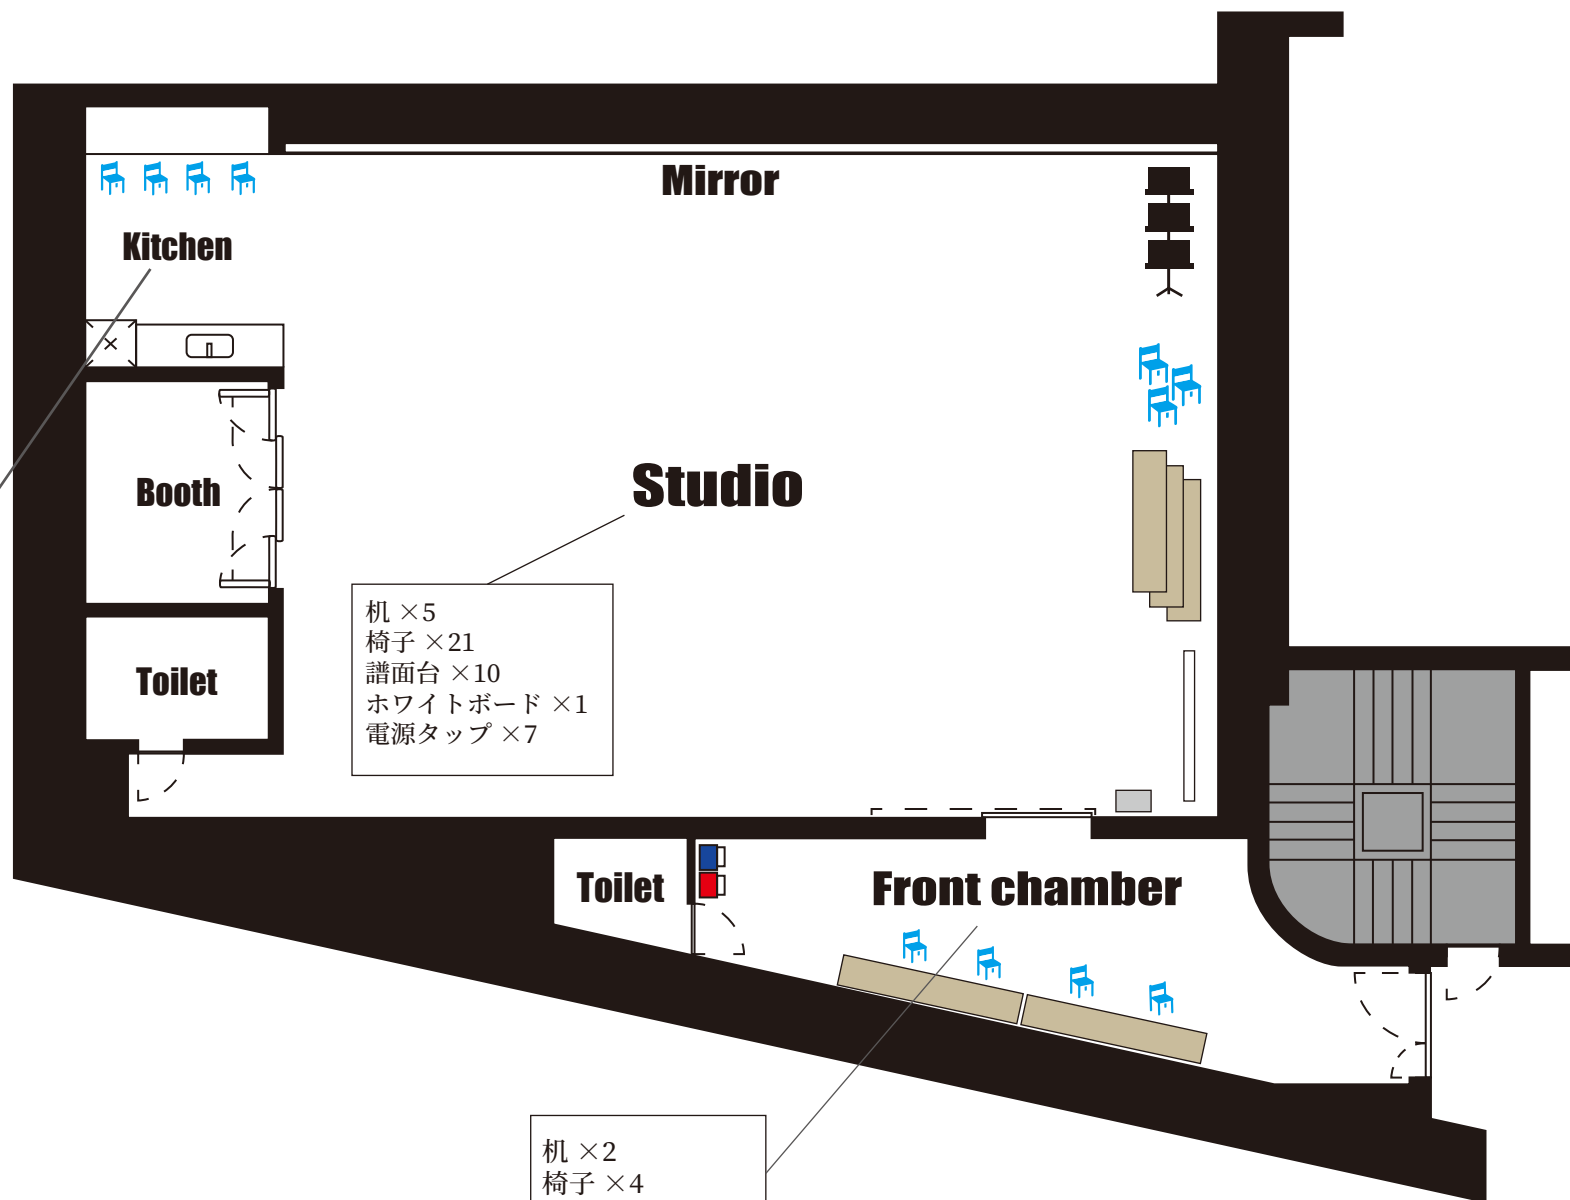

机 ×5
 椅子 ×21
 譜面台 ×10
 ホワイトボード ×1
 電源タップ ×7

机 ×2
 椅子 ×4
 文具
 出前表
 ゴミ箱 ×2
 ハンガー ×5
 ハンガーラック ×1