



# Studio B102 平面図

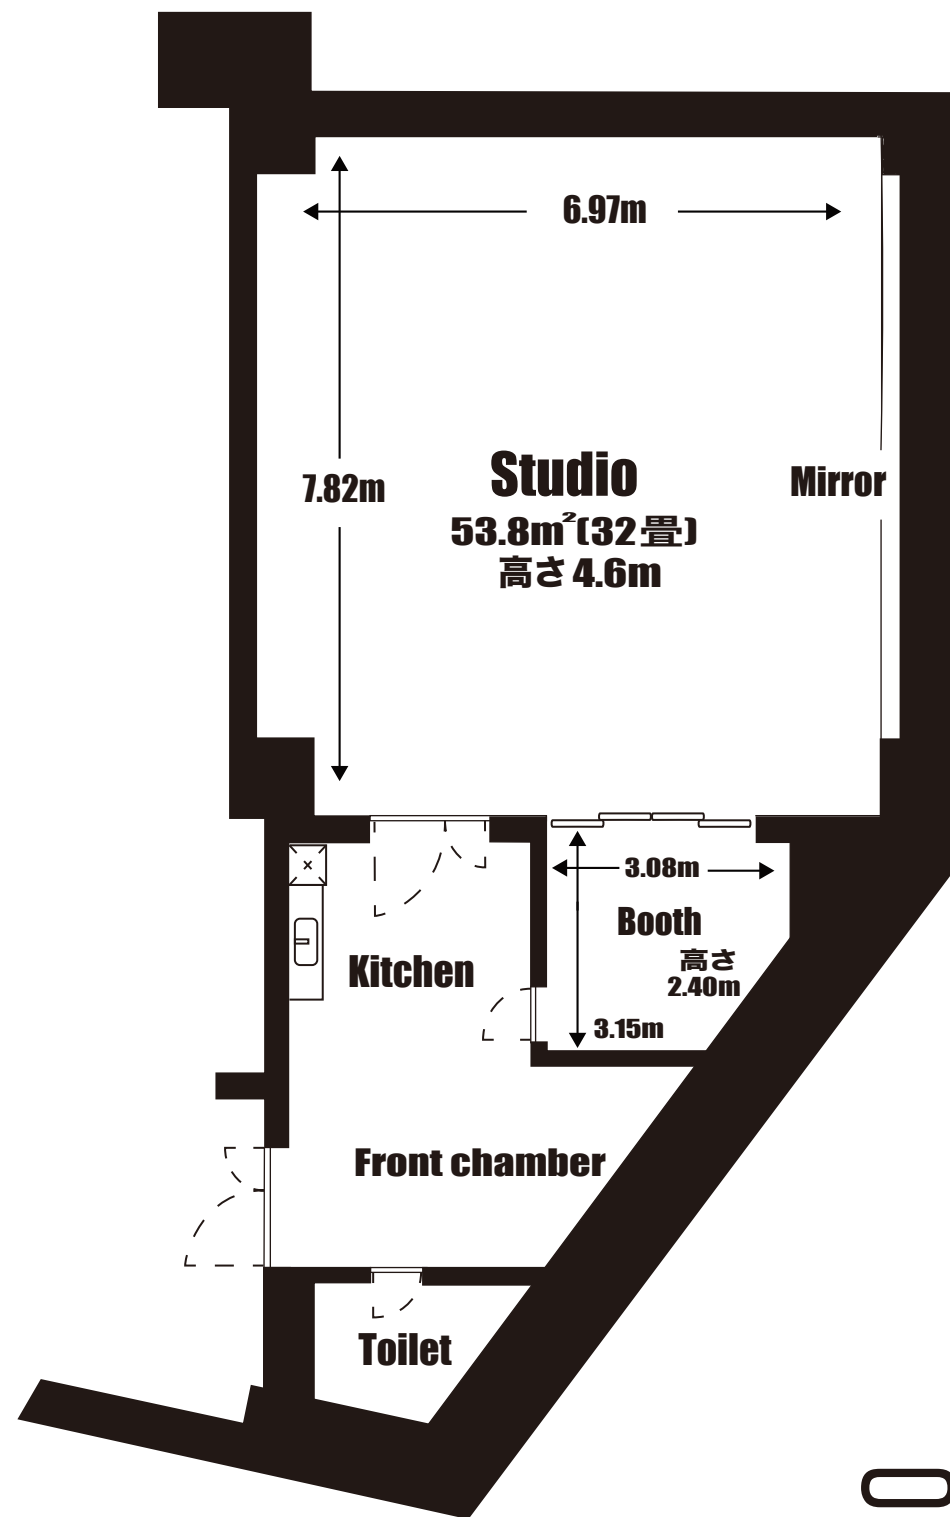

# Studio B102

## 電源図

雑	一般平行コンセント	100V20A 各種同系
音響用電源主幹		15kw
C	音響C型コンセント	100V 20A 各場所で単独
W	音響平行コンセント	100V 15A 各場所で単独
L	LAN	Air Macもご利用頂けます Password 無し

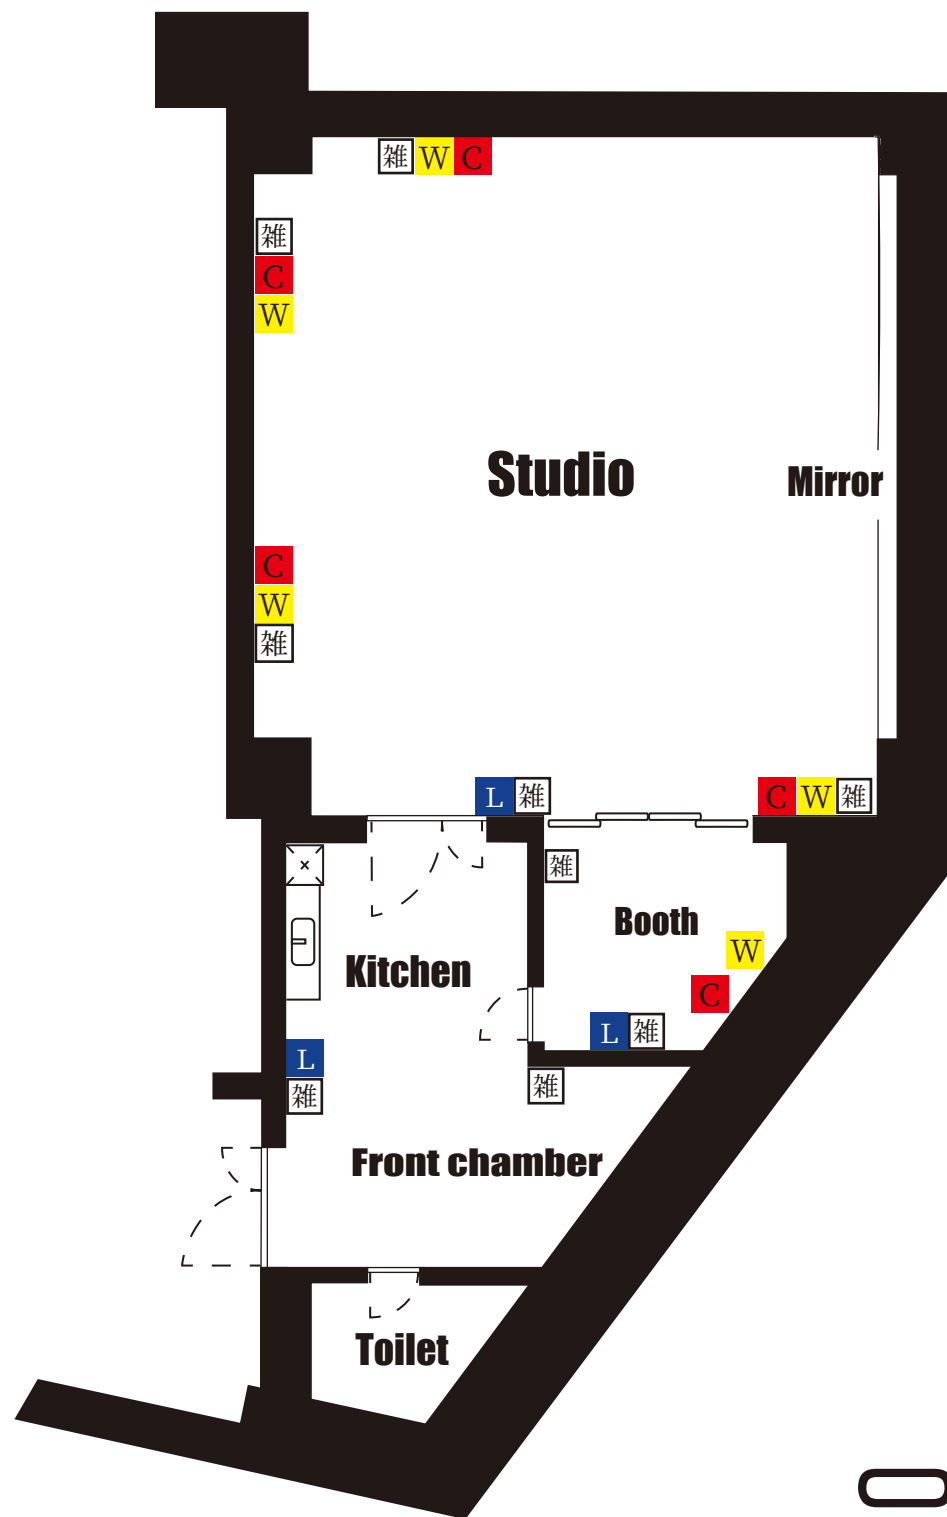

# Studio B102

## 常設備品

机 × 5  
椅子 × 15  
譜面台 × 6  
電源タップ × 7  
C型電源タップ × 1

冷蔵庫 × 1  
電子レンジ × 1  
IH クッキングヒーター × 1  
コーヒーメーカー × 1  
お湯ポット × 1  
スプーン × 6  
フォーク × 6  
ナイフ × 6  
皿 × 6  
マグカップ × 5  
コップ × 5

丸テーブル × 1  
机 × 1  
椅子 × 5  
ゴミ箱 × 2  
ハンガー × 5  
ハンガーラック × 1

