


# Studio 101


## 電源図

雑	一般平行コンセント	100V20A 各種同系
音響用電源主幹		20kw
C	音響 C 型コンセント	100V 20A 各場所で単独
W	音響平行コンセント	100V 15A 各場所で単独
L	LAN	Air Mac もご利用頂けます Password 無し

可動式電源 BOX (100V 100A) 1 系統のみ使用可能	
C 型コンセント	100V 30A (10口)
平行コンセント	100V 20A (2系統4口)

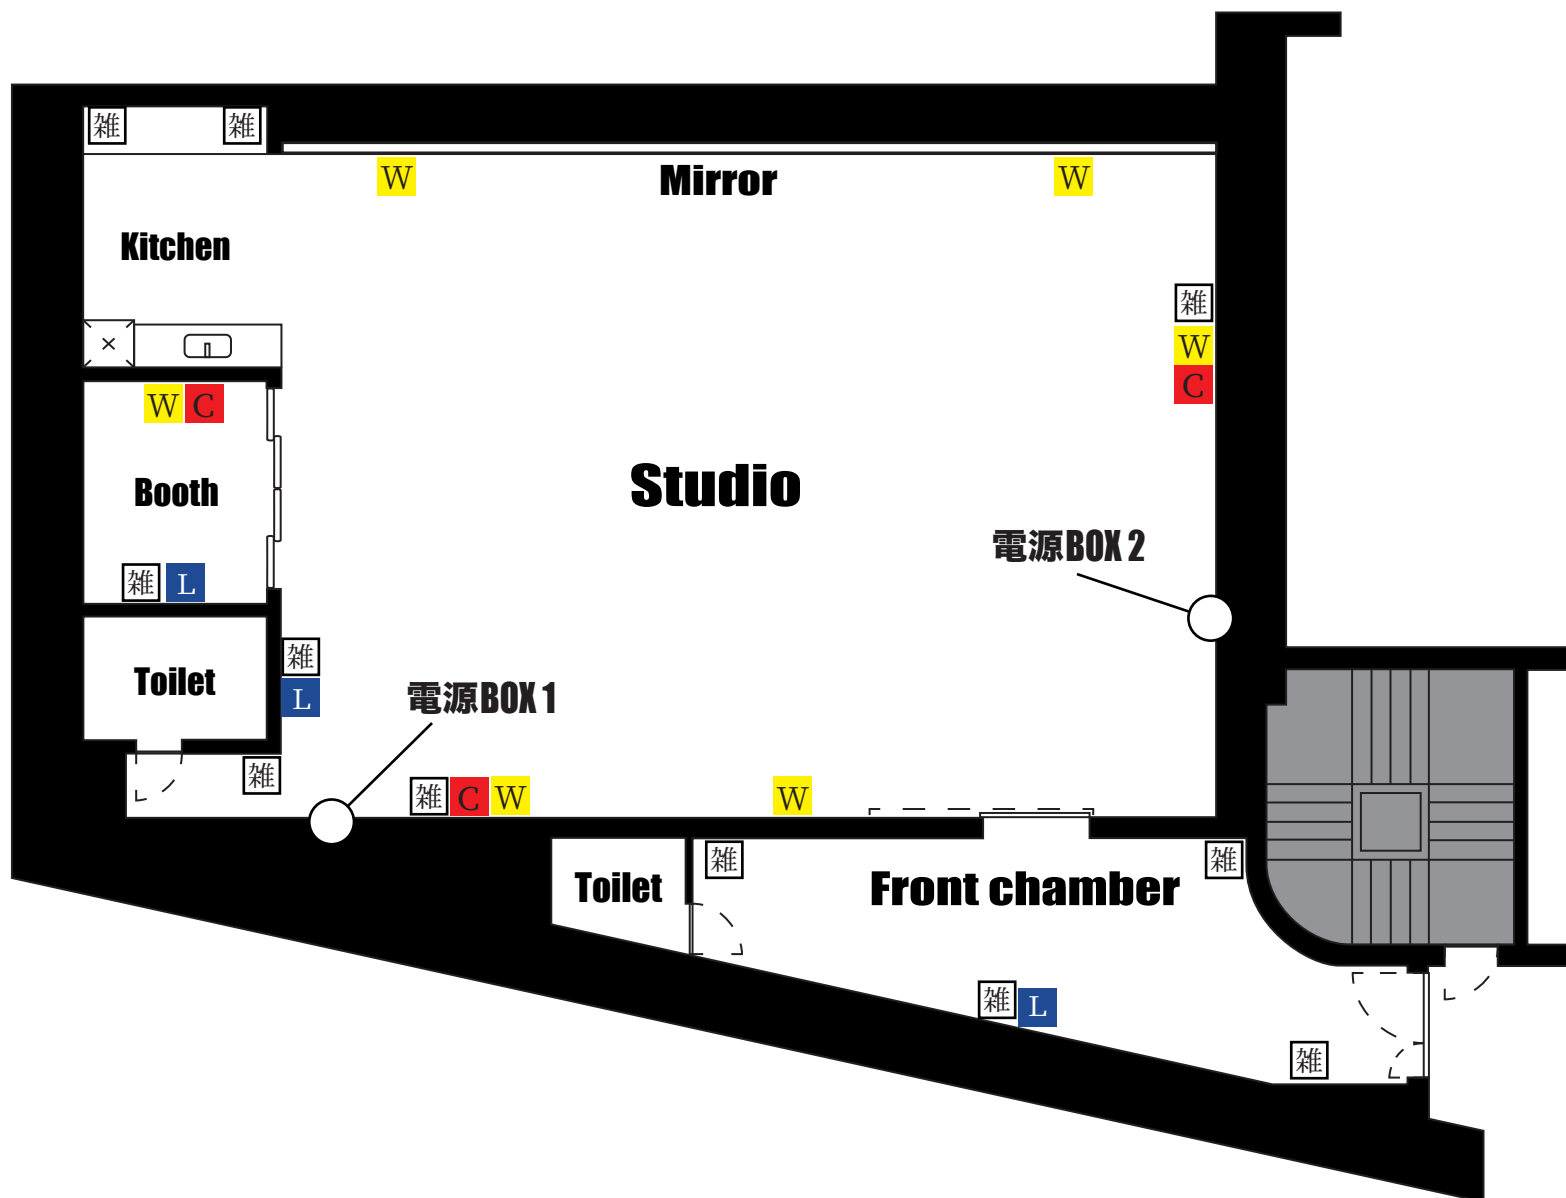


# Studio 101 平面図

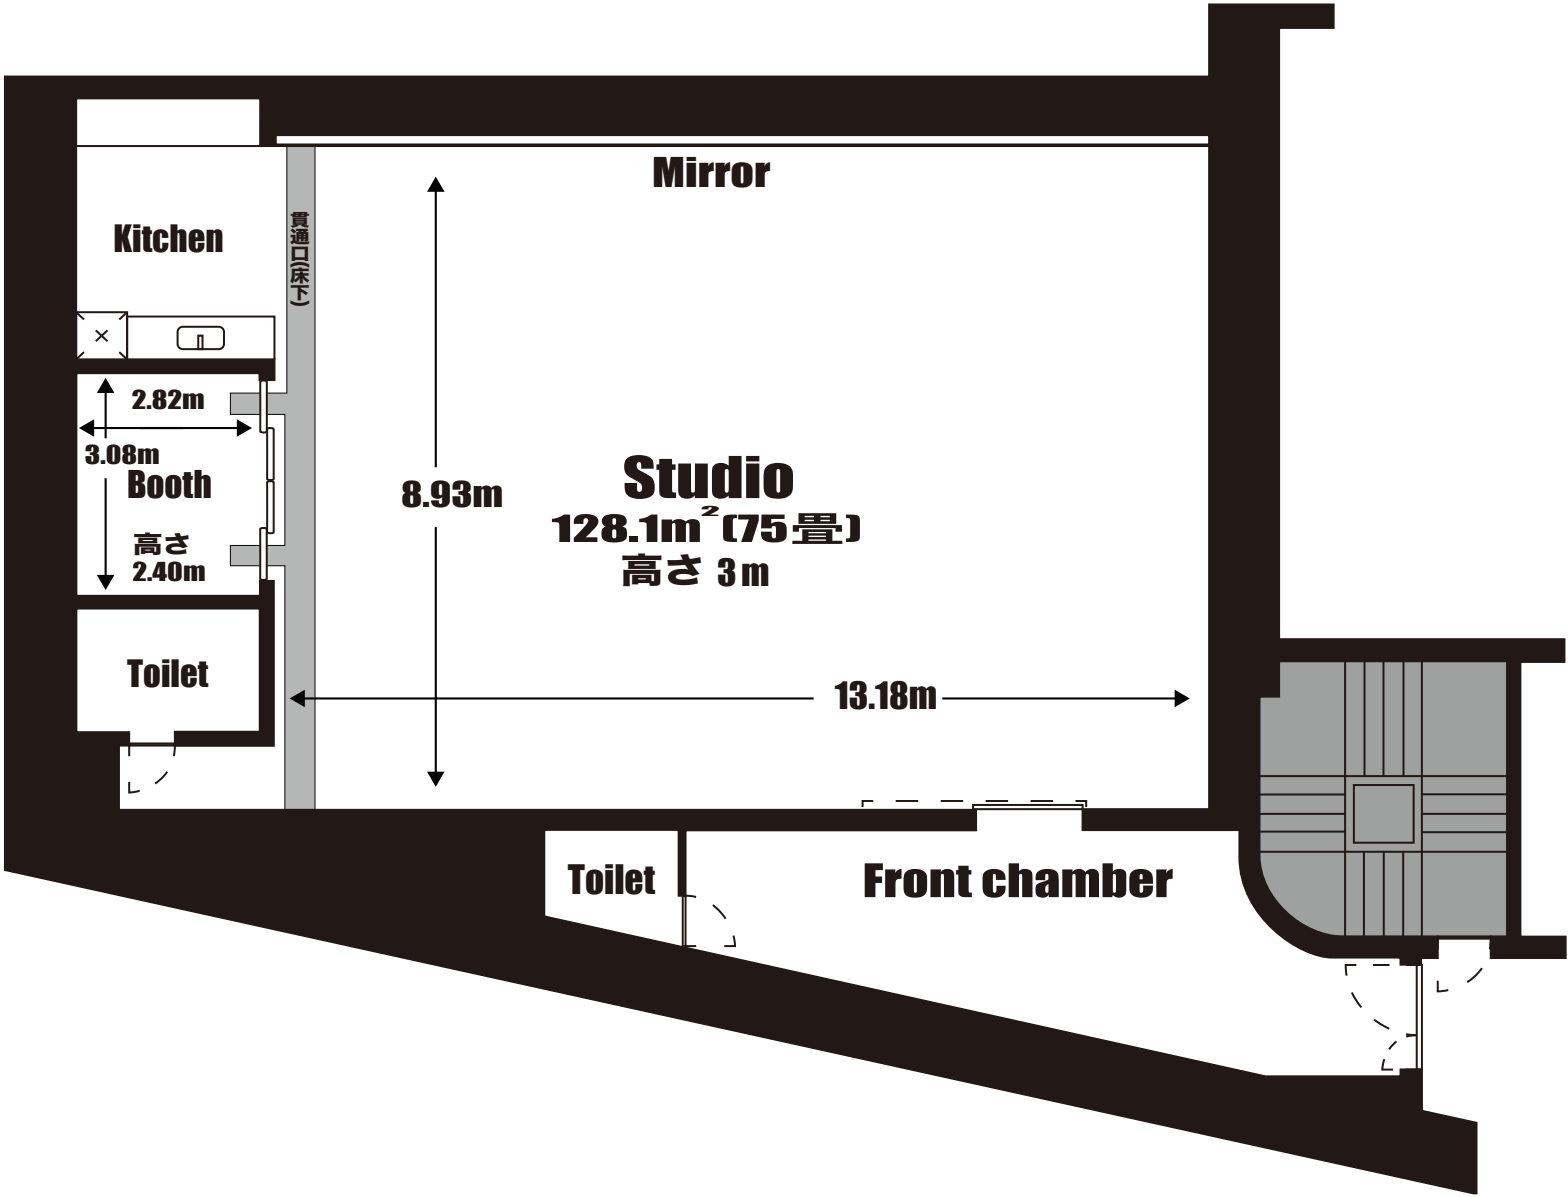

# Studio 101

## 常設備品

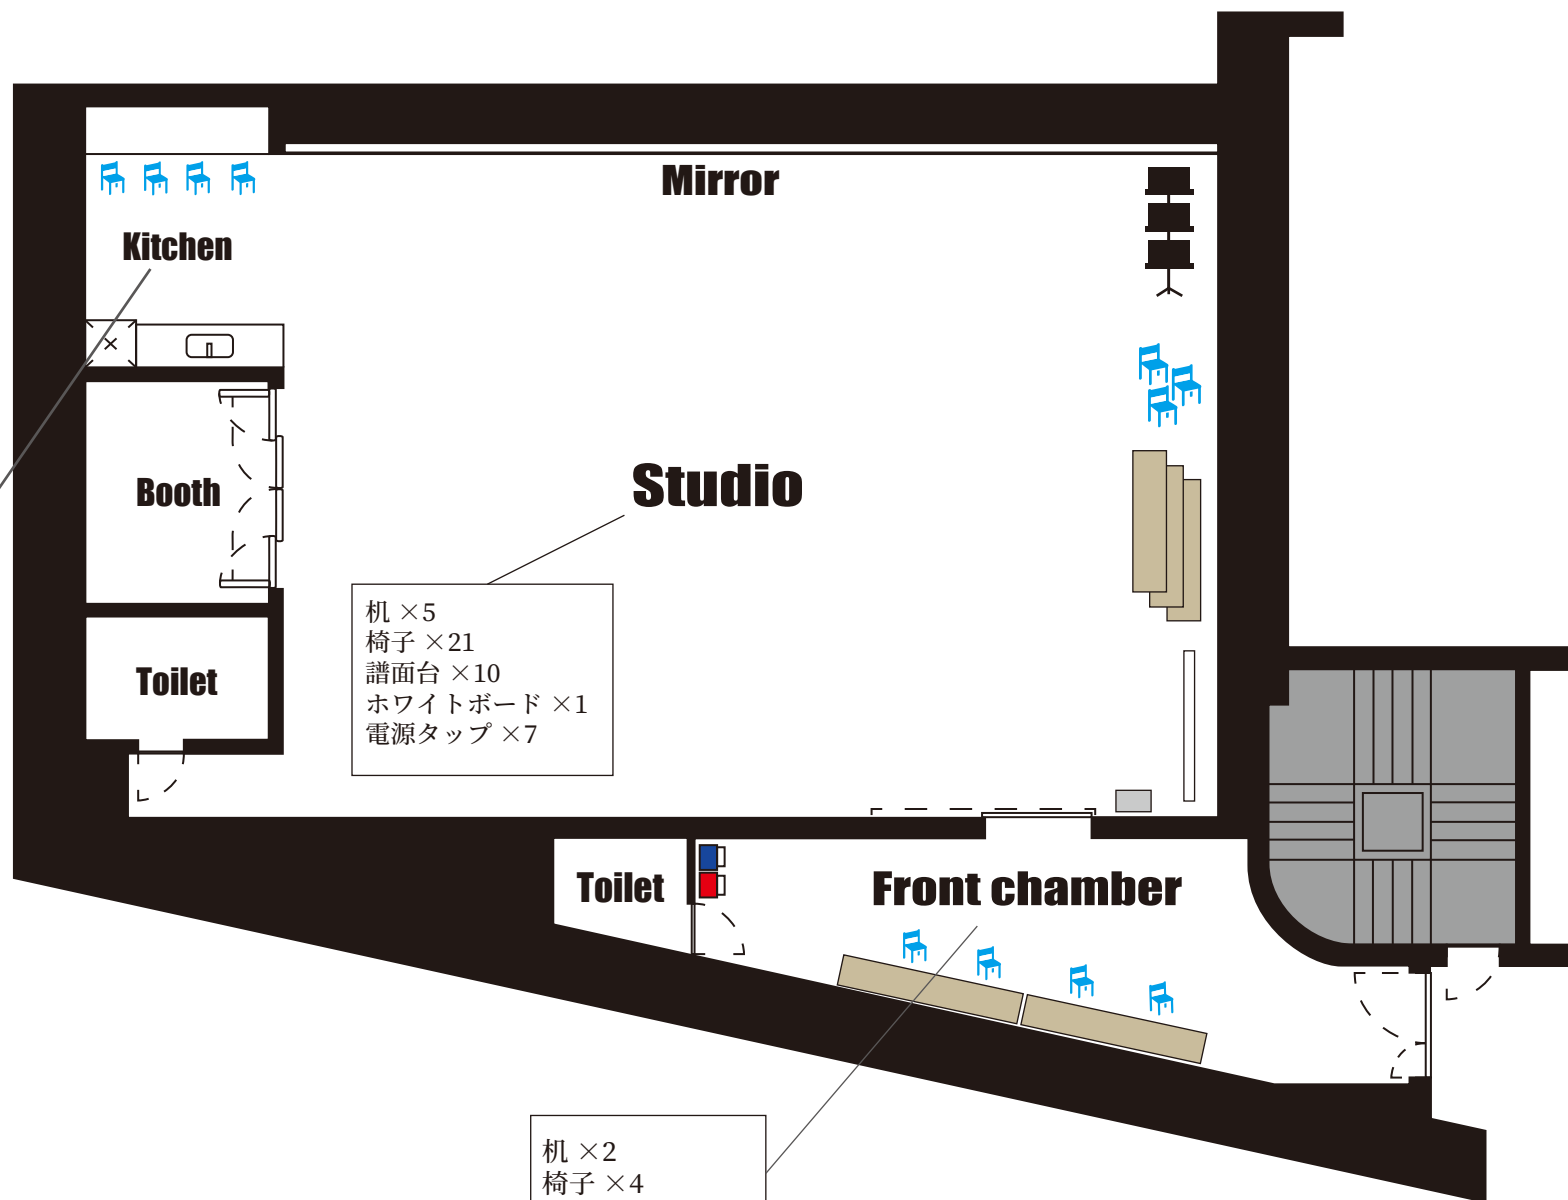

- 冷蔵庫 ×1
- 電子レンジ ×1
- IHクッキングヒーター ×1
- スプーン ×8
- フォーク ×8
- ナイフ ×8
- 皿 ×8
- 包丁 ×1
- まな板 ×1
- マグカップ ×5
- コップ ×5
- 片手鍋 ×2
- オーブンプレート ×1

- 机 ×5
- 椅子 ×21
- 譜面台 ×10
- ホワイトボード ×1
- 電源タップ ×7

- 机 ×2
- 椅子 ×4
- 文具
- 出前表
- ゴミ箱 ×2
- ハンガー ×5
- ハンガーラック ×1