



Studio 1 電源図

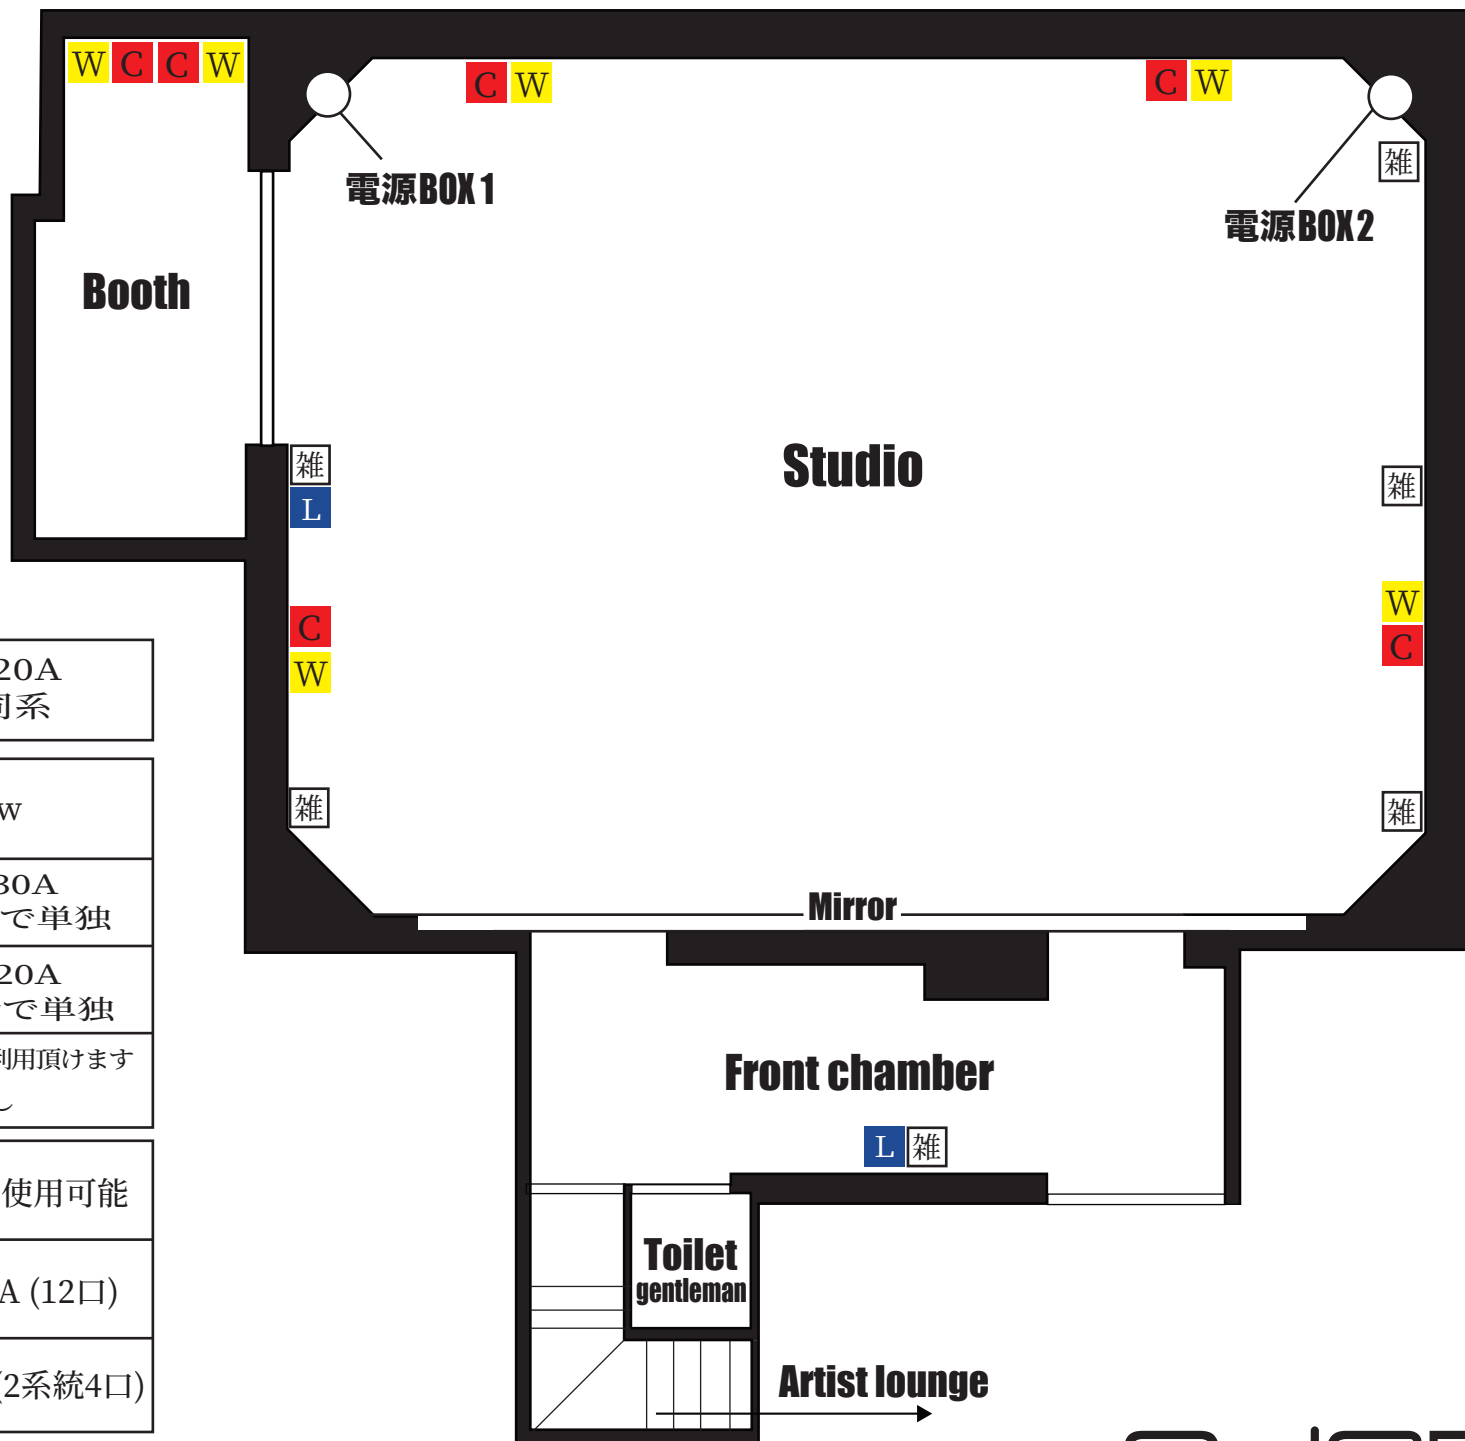

雑	一般平行コンセント	100V20A 各種同系
音響用電源主幹		20kw
C	音響C型コンセント	100V 30A 各場所で単独
W	音響平行コンセント	100V 20A 各場所で単独
L	LAN	Air Macもご利用頂けます Password 無し
可動式電源 BOX (100V 100A) 1系統のみ使用可能		
C型 コンセント		100V 30A (12口)
平行コンセント		100V 20A (2系統4口)

Studio 1 平面図

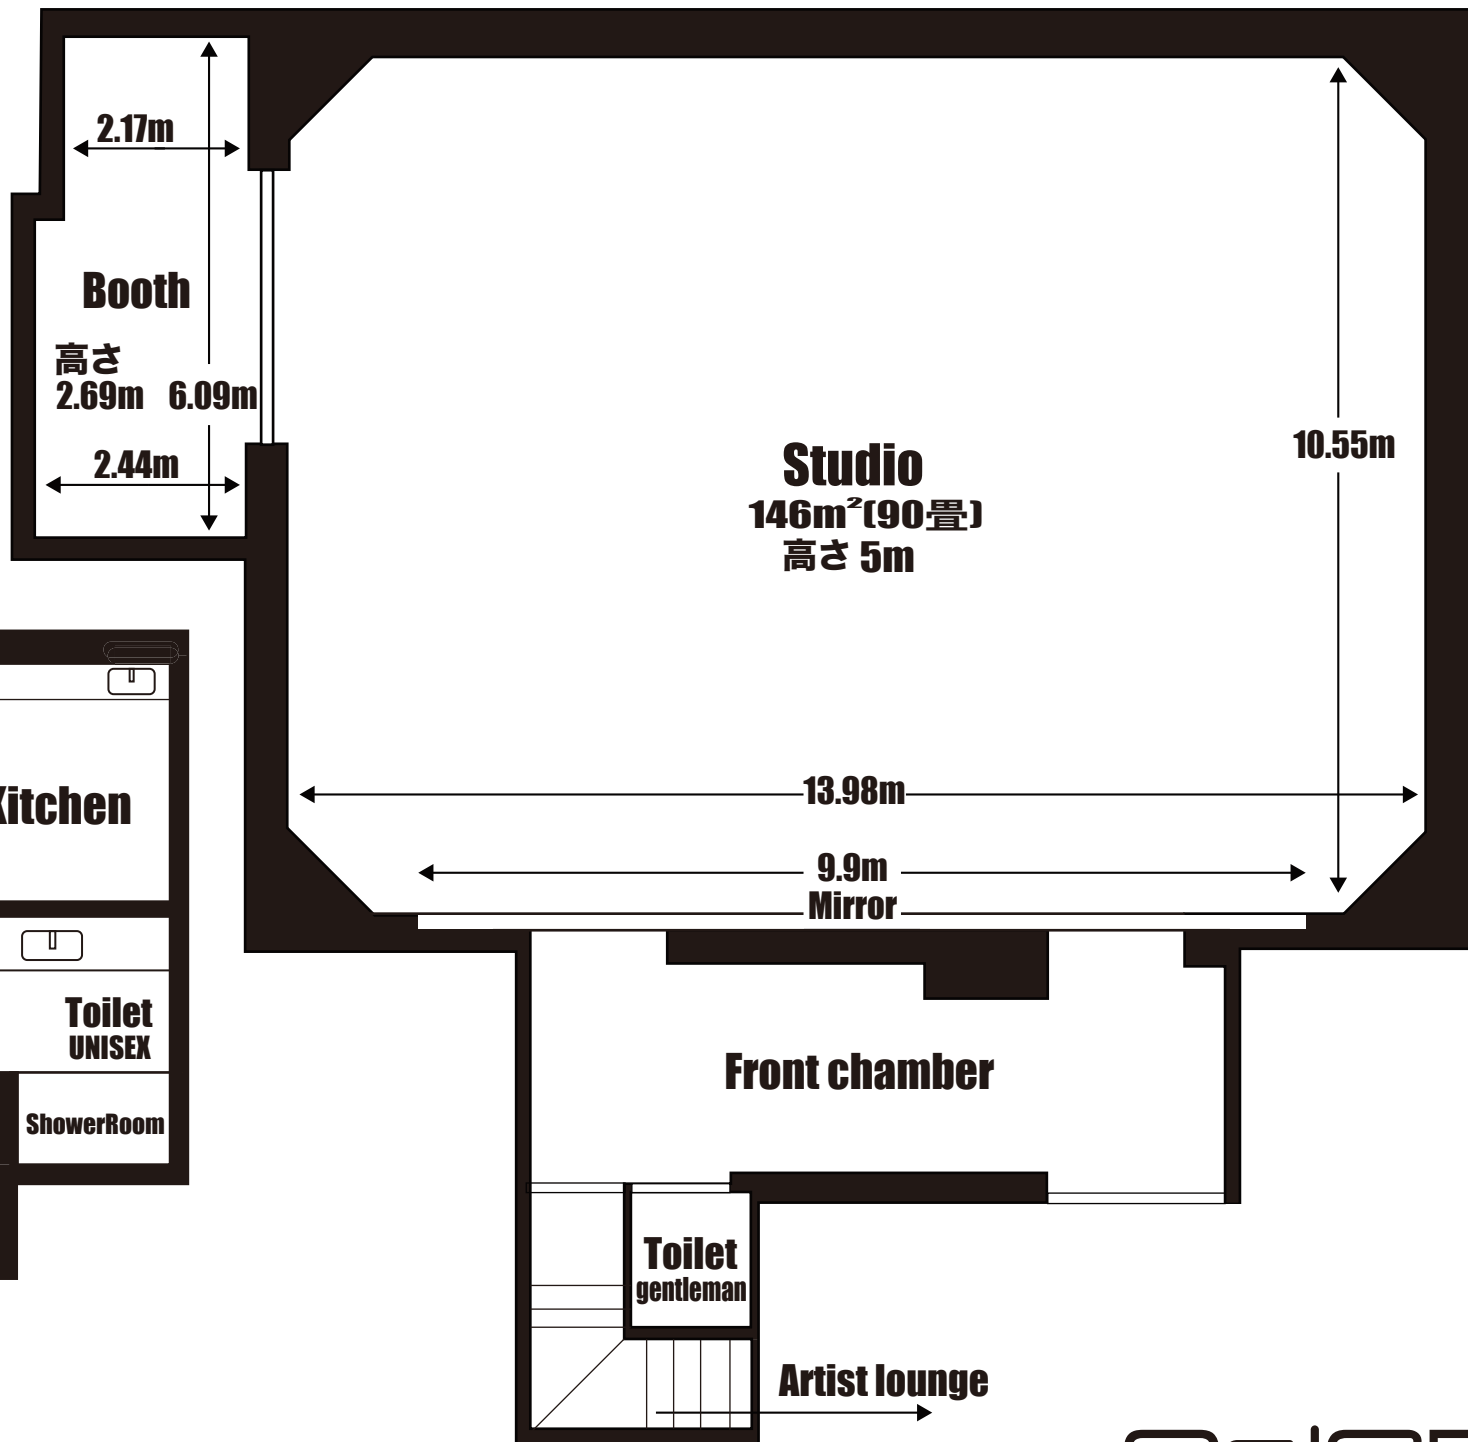

Studio 1

常設備品

