



Studio 2

電源図

雑	一般平行コンセント	100V20A 各種同系
音響用電源主幹		20kw
C	音響 C 型コンセント	100V 30A 各場所で単独
W	音響平行コンセント	100V 20A 一箇所同系統
L	LAN	Air Macもご利用頂けます Password 無し
可動式電源 BOX (100V 100A) 1 系統のみ使用可能		
C 型コンセント		100V 30A (12口)
平行コンセント		100V 20A (2系統4口)

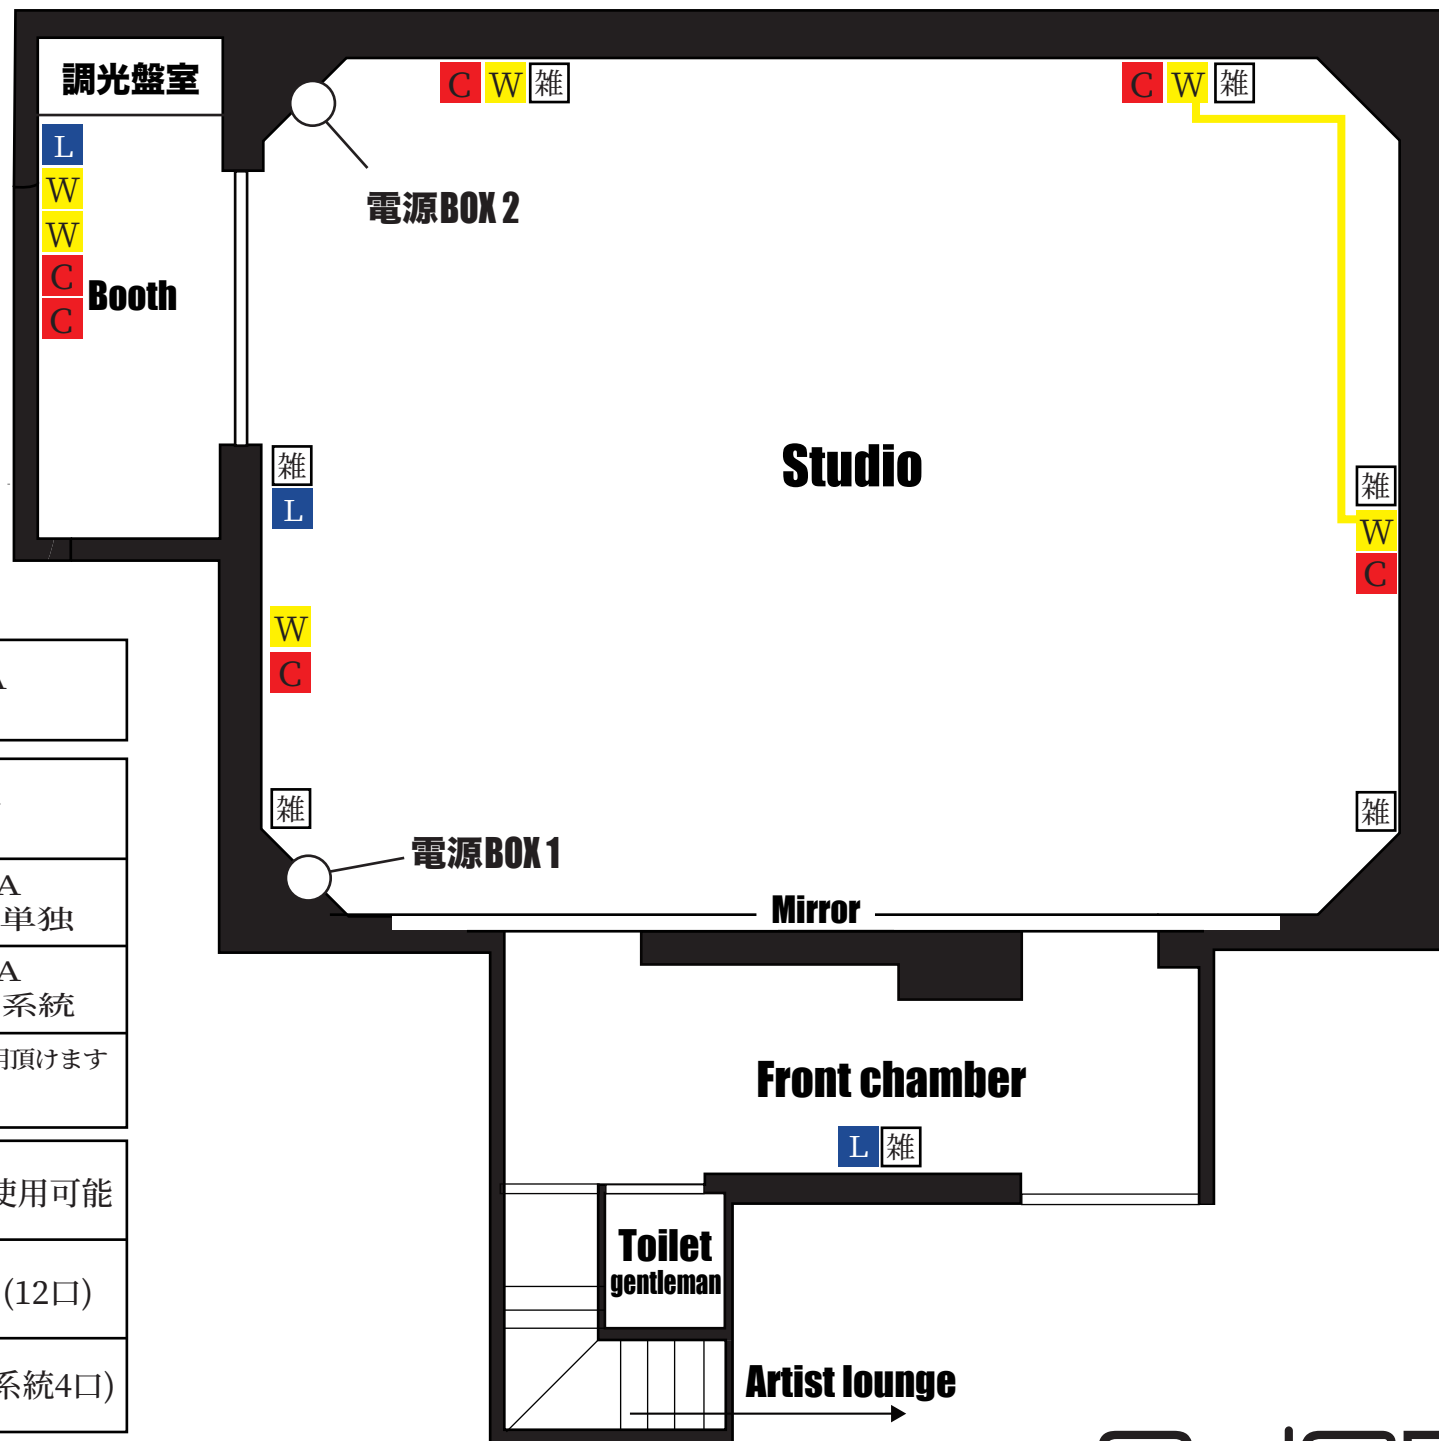

Studio 2 平面図

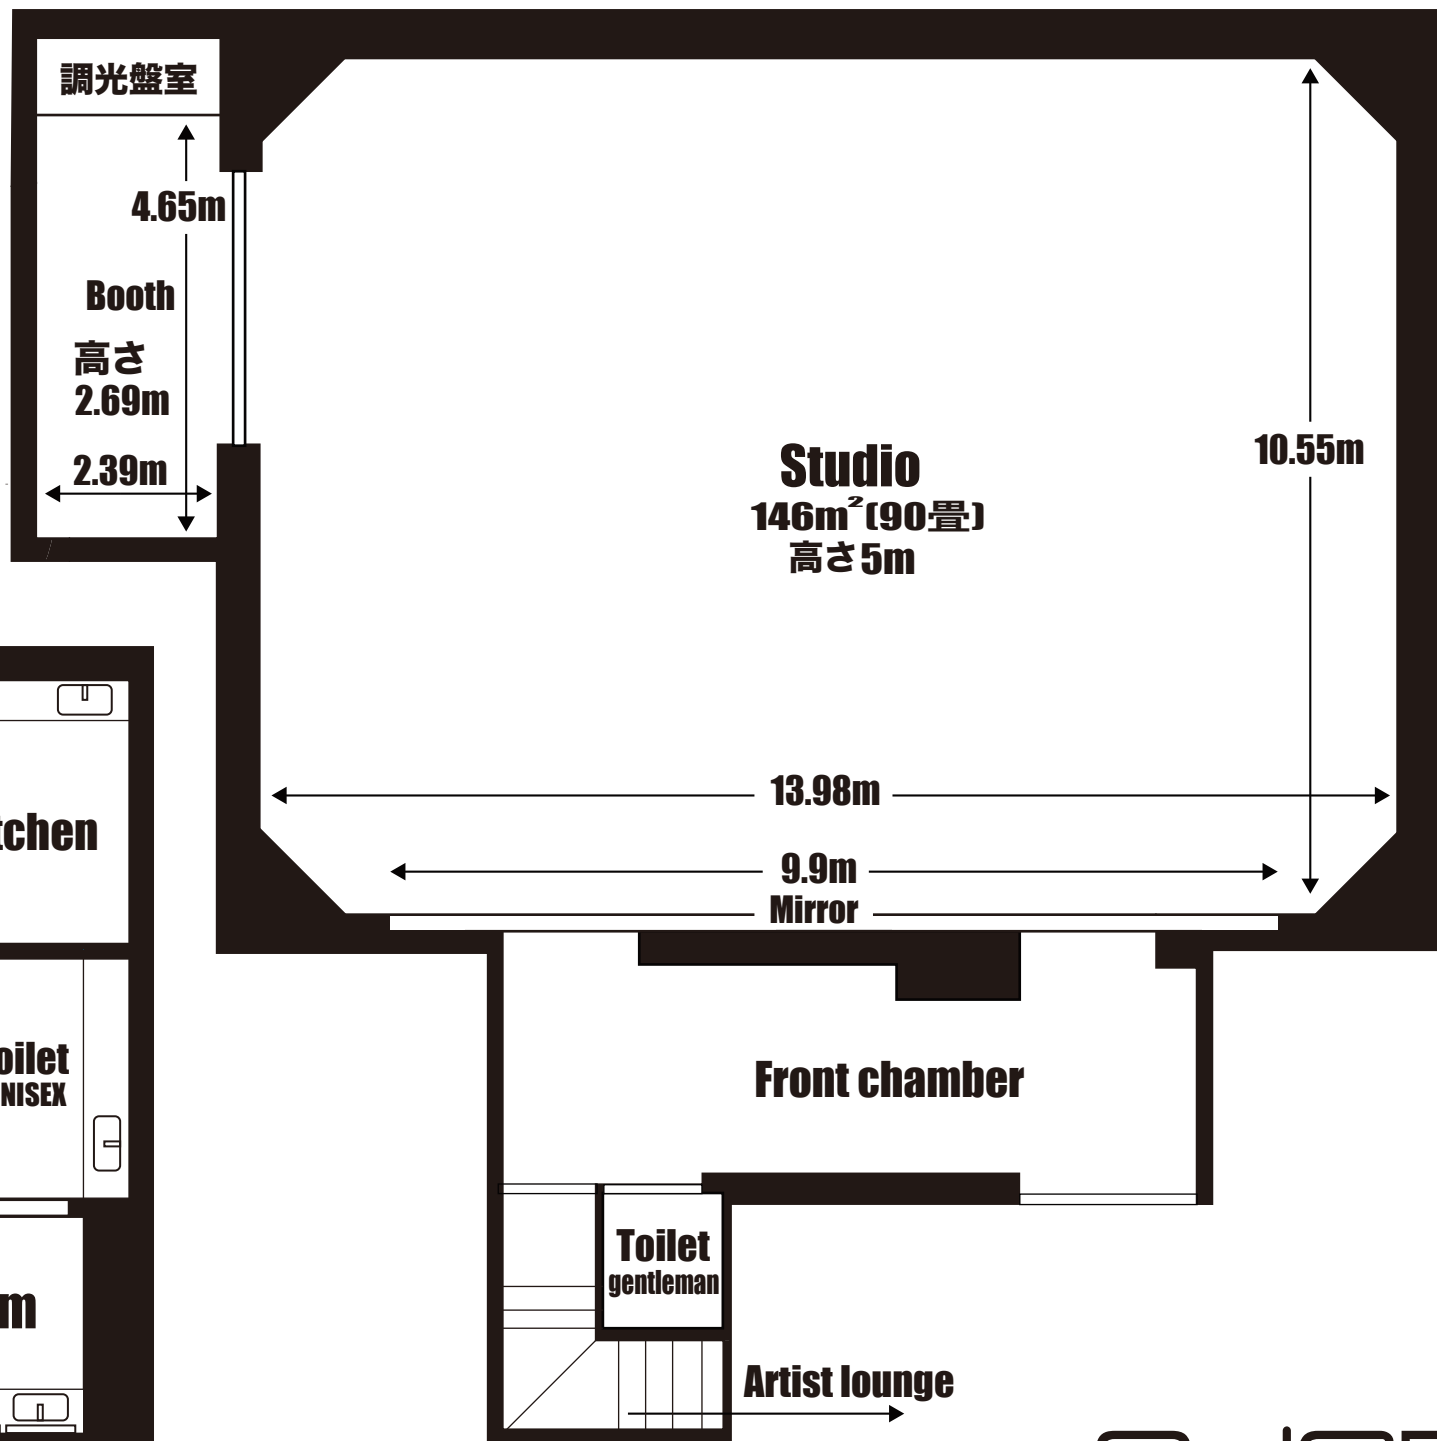

Studio 2

常設備品

