



# Studio 302 電源図

雑	一般平行コンセント	100V20A 各種同系
音響用電源主幹		20kw
C	音響C型コンセント	100V 20A 各場所で単独
W	音響平行コンセント	100V 15A 各場所で単独
L	LAN	Air Macもご利用頂けます Password無し
可動式電源 BOX (100V 100A) 1系統のみ使用可能		
C型コンセント		100V 30A (10口)
平行コンセント		100V 15A (2系統4口)

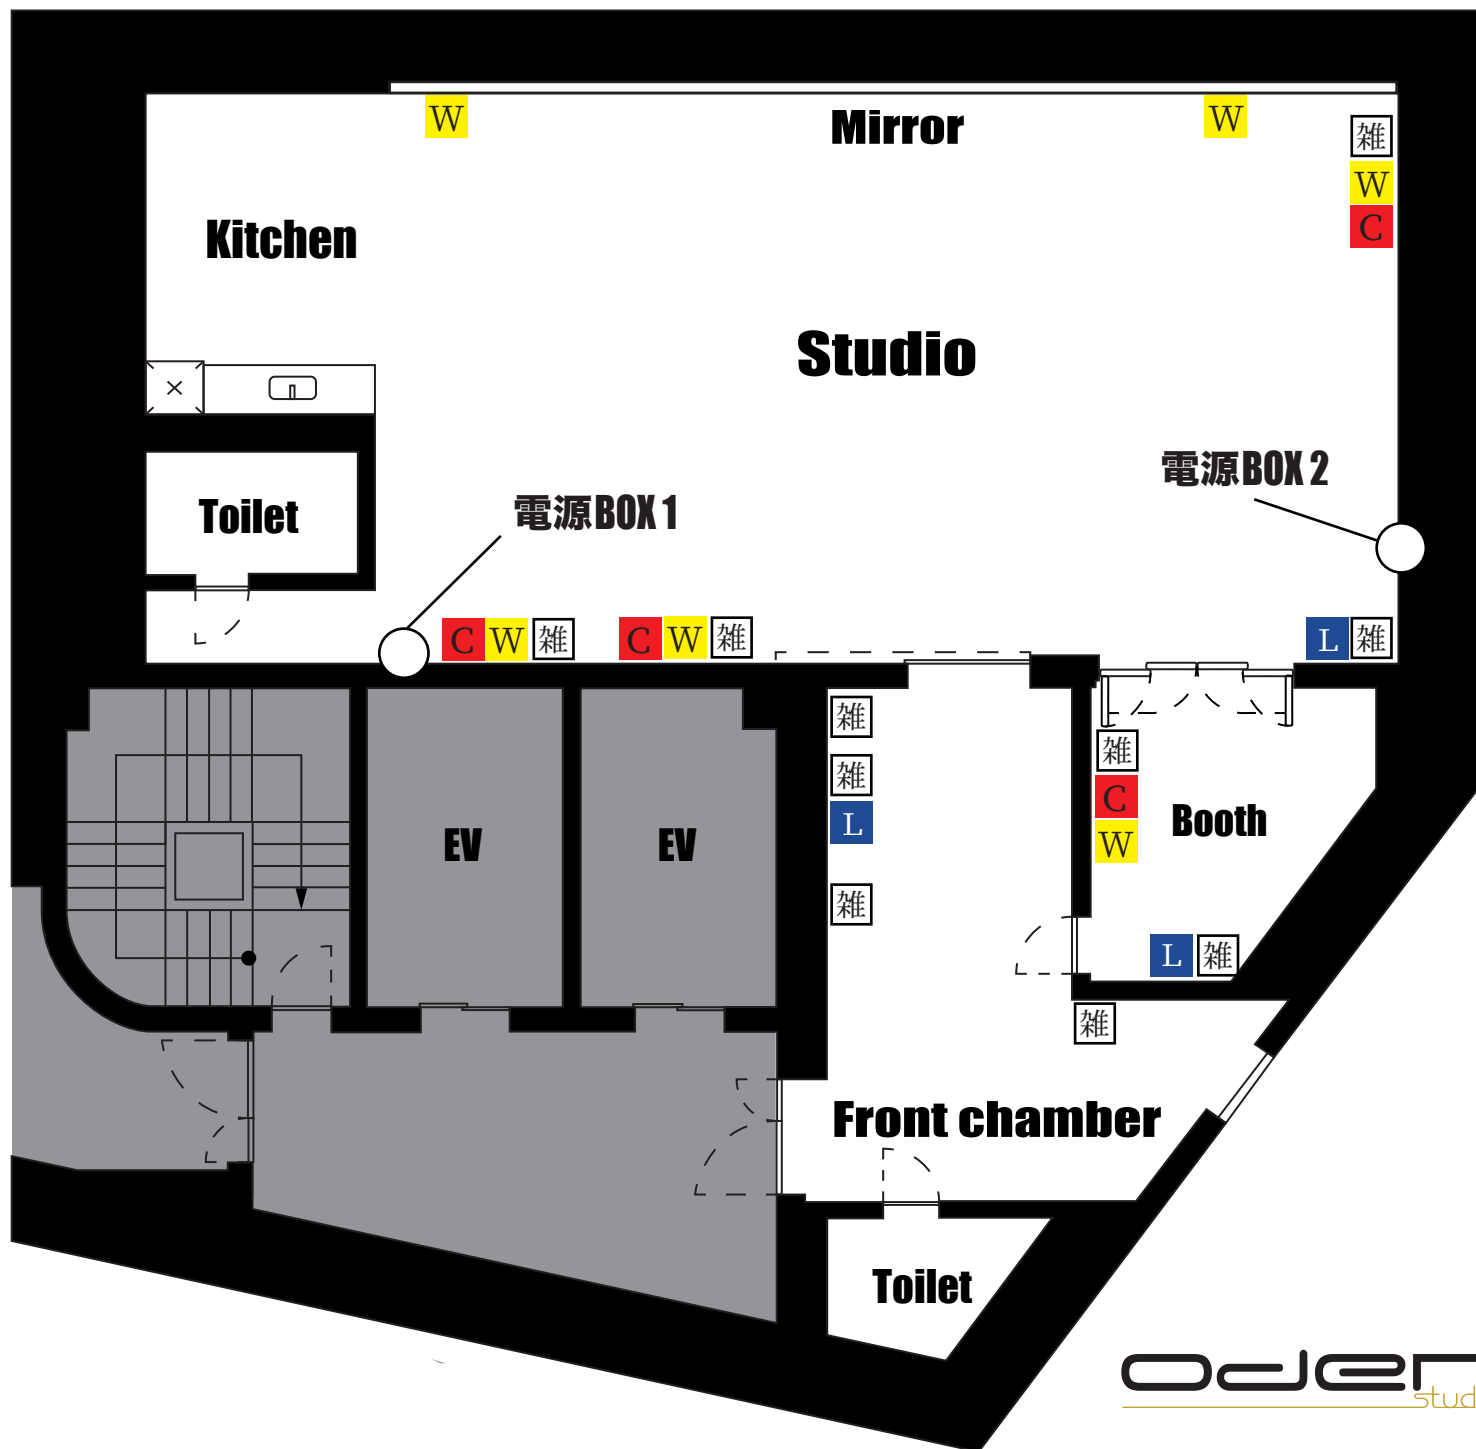

# Studio 302 平面図

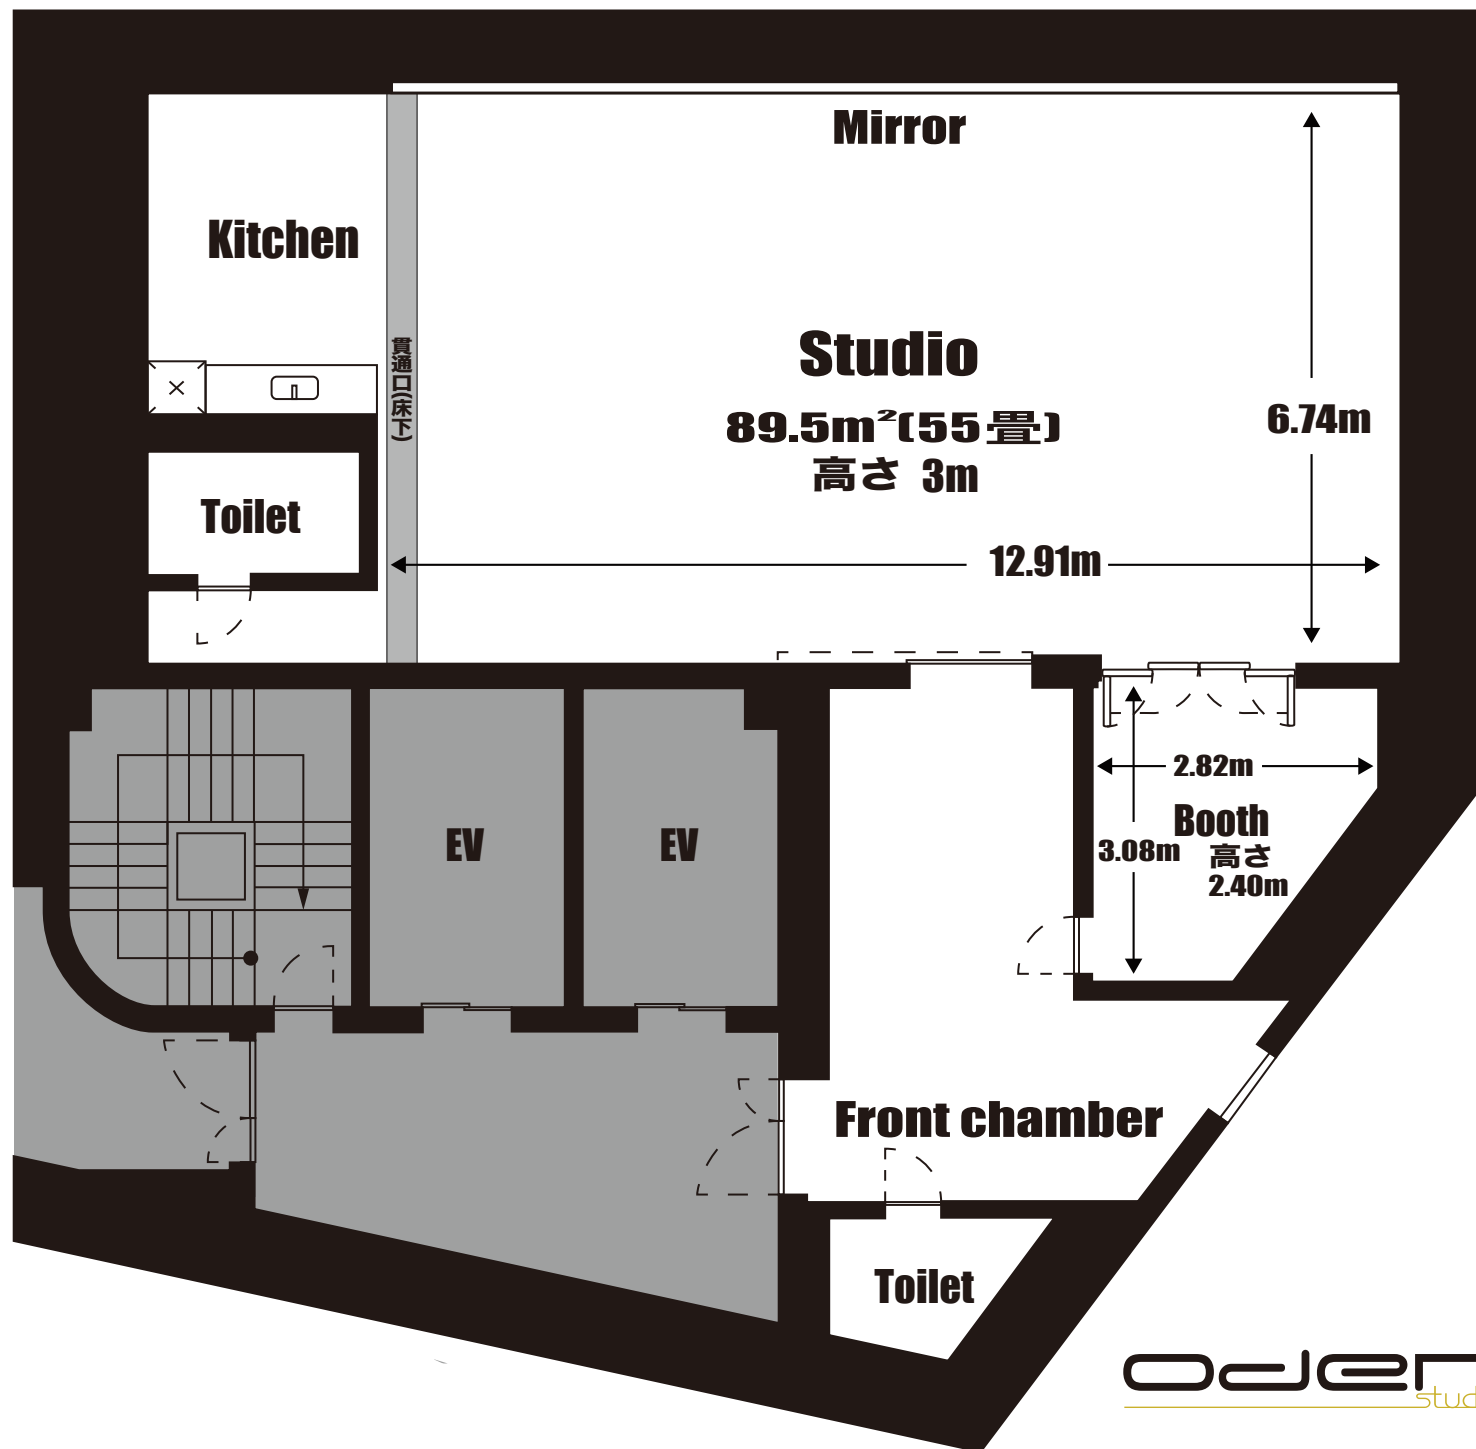

# Studio 302

## 常設備品

冷蔵庫 ×1  
 電子レンジ ×1  
 IH クッキングヒーター ×1  
 スプーン ×8  
 フォーク ×8  
 ナイフ ×8  
 皿 ×8  
 マグカップ ×5  
 コップ ×5  
 片手鍋 ×1  
 ミルクパン ×  
 オーブンプレート ×1

