




Studio B101

電源図

雑	一般平行コンセント	100V20A 各種同系
音響用電源主幹		20kw
C	音響C型コンセント	100V 20A 各場所で単独
W	音響平行コンセント	100V 15A 各場所で単独
L	LAN	Air Macもご利用頂けます Password無し
可動式電源 BOX (100V 100A) 1 系統のみ使用可能		
C型コンセント		100V 30A (10口)
平行コンセント		100V 15A (2系統4口)

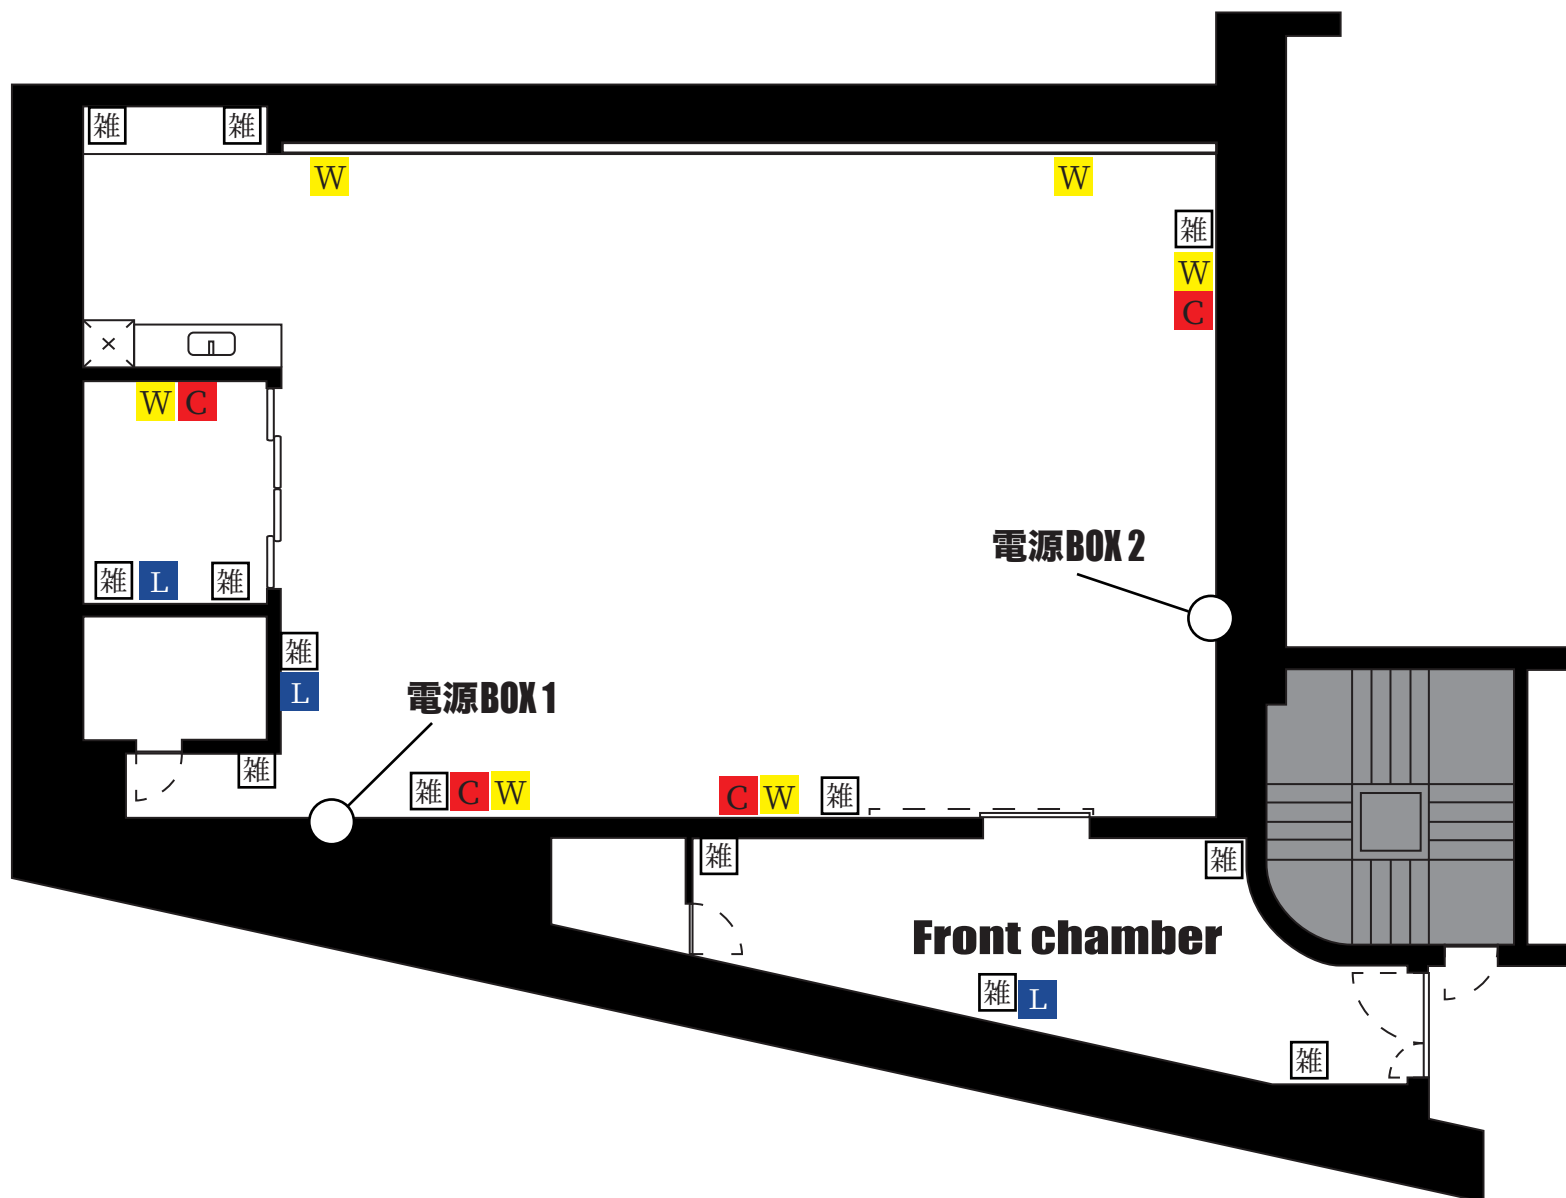

Studio B101 平面図

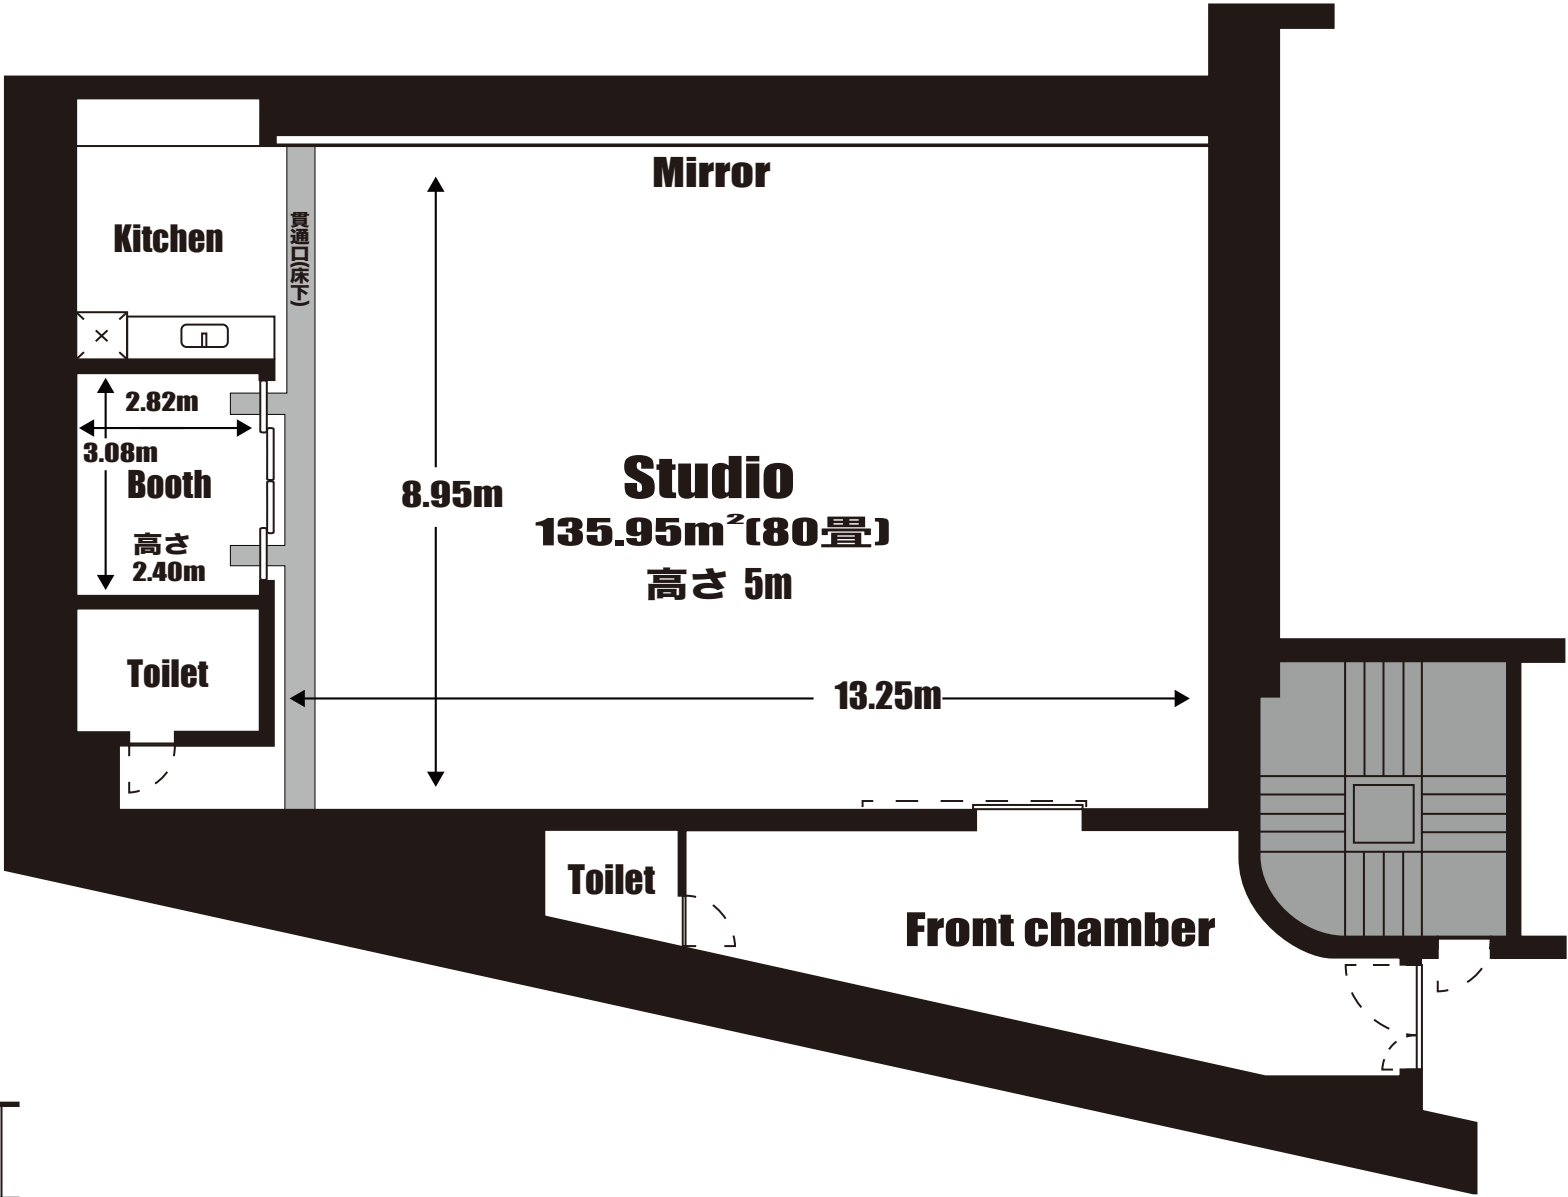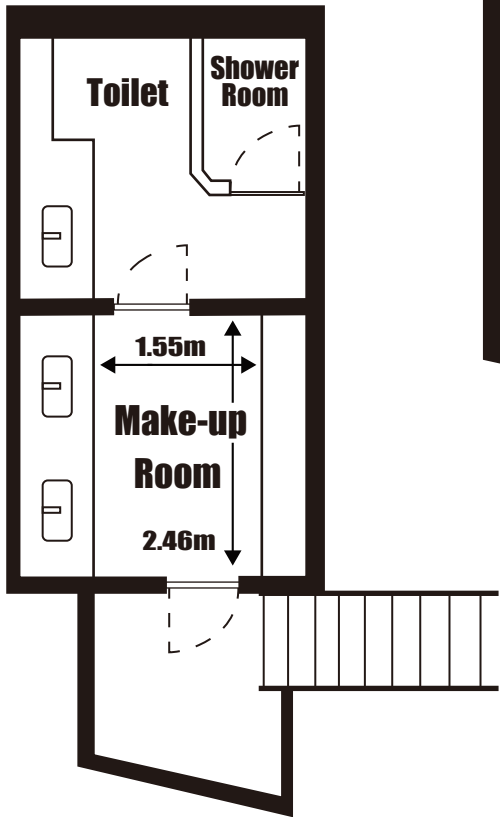

Studio B101

常設備品

冷蔵庫 × 1
電子レンジ × 1
IH クッキングヒーター × 1
スプーン × 8
フォーク × 8
ナイフ × 8
皿 × 8
マグカップ × 5
コップ × 5
片手鍋 × 1
ミルクパン ×
オーブンプレート × 1

